


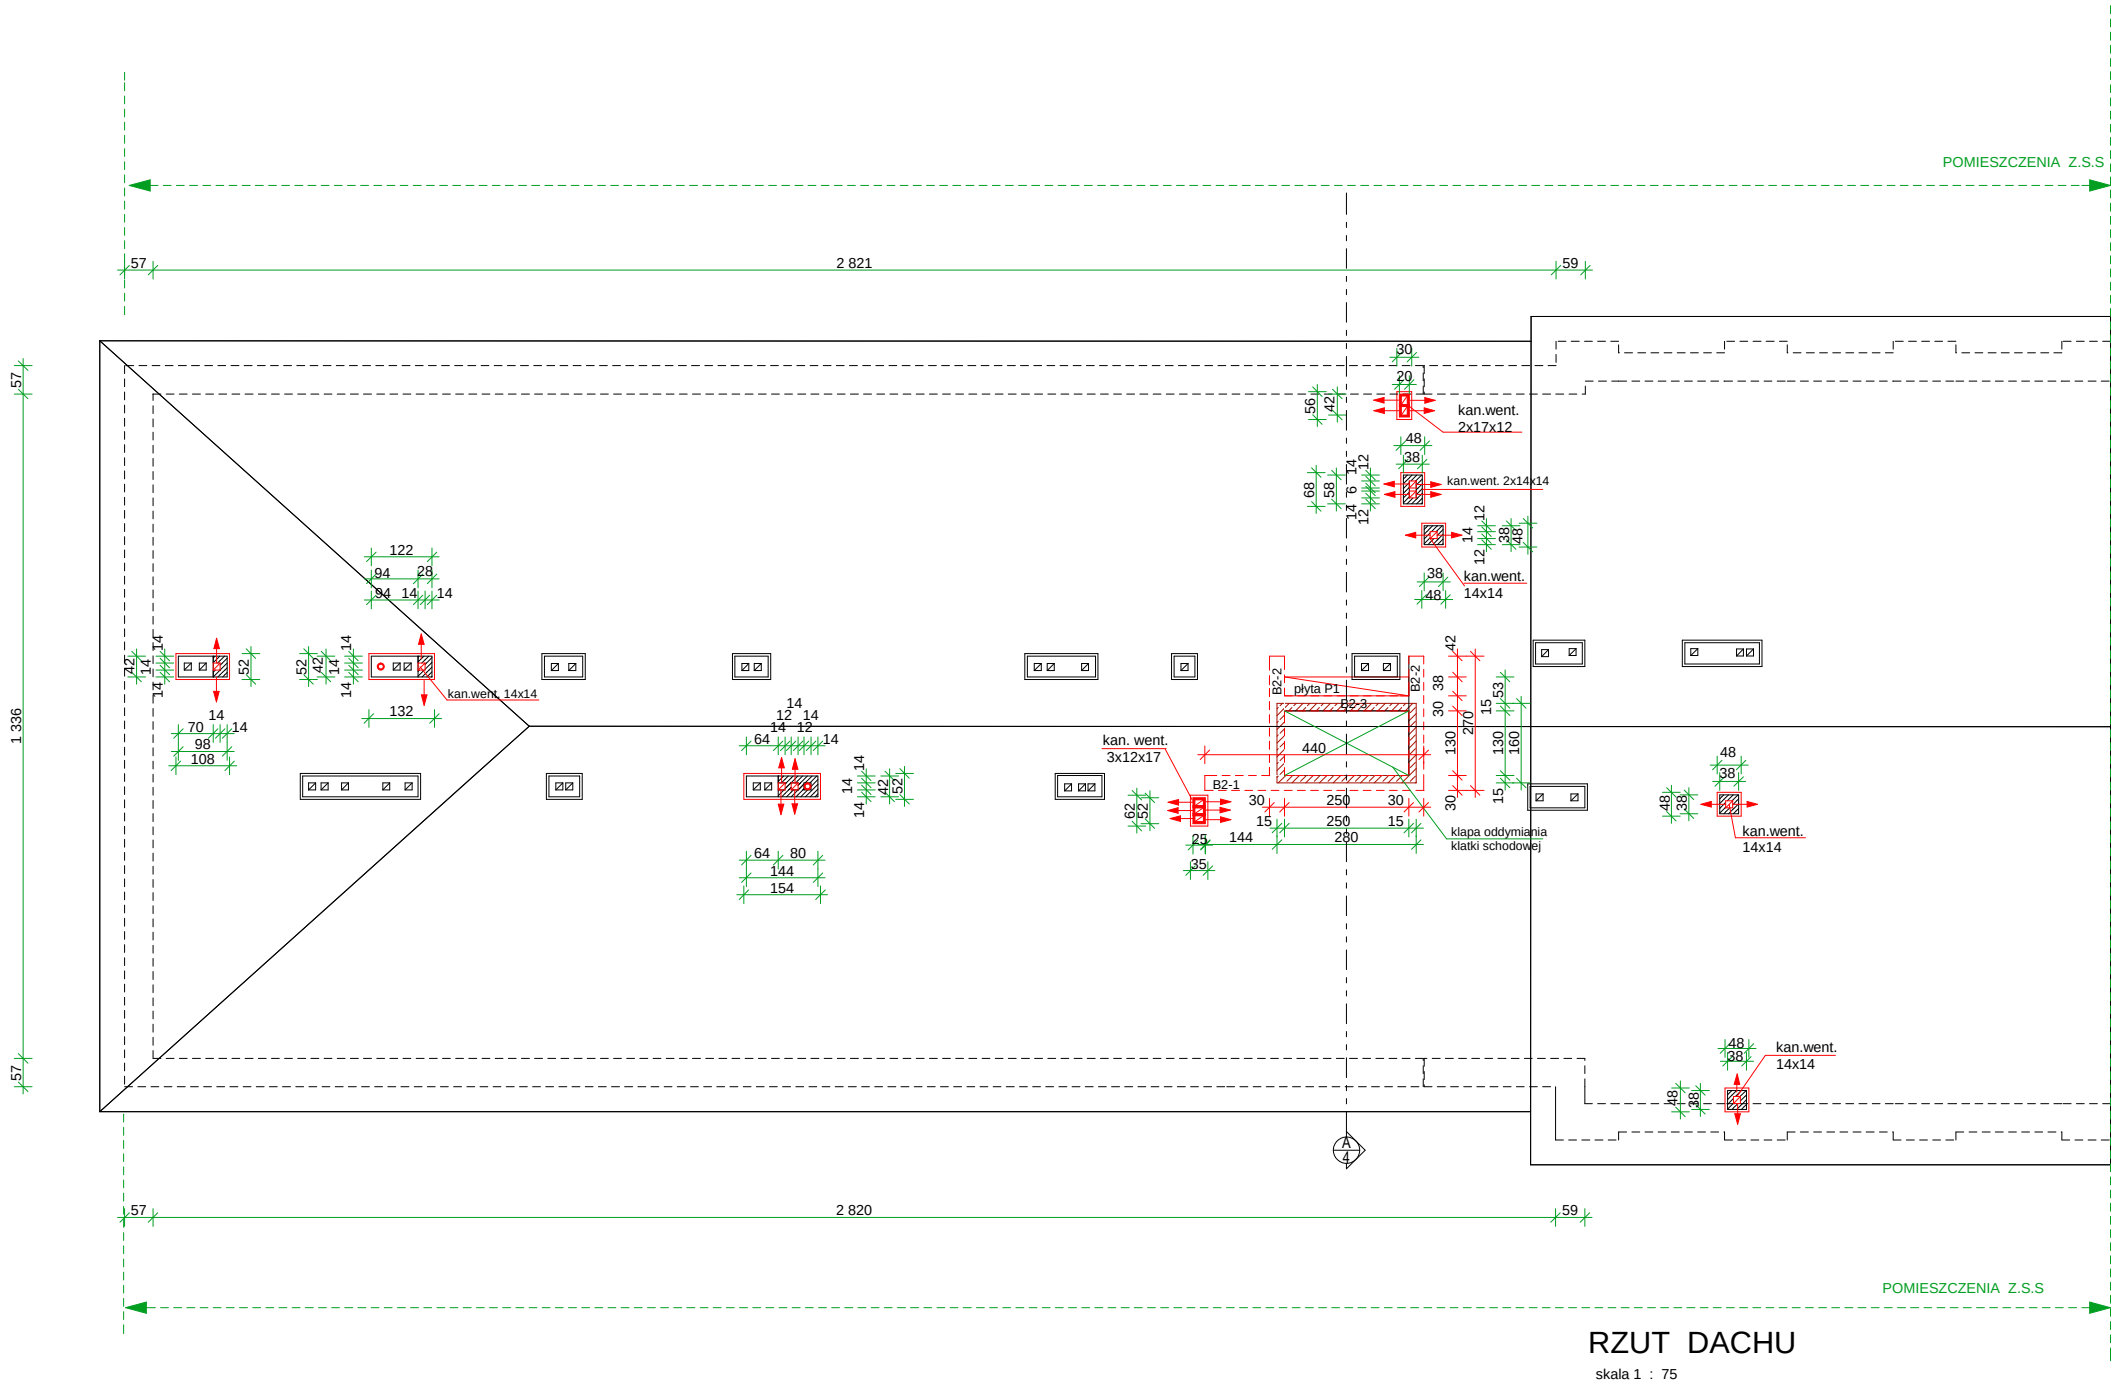

UWAGI:
ELEMENTY PROJEKTOWANE PRZEDSTAWIONO W KOLORZE CZERWONYM
Projektowane czapki kominarskie B 15 , zbrojony siatka fi 6 mm co 10 cm, spadek dwustronny, obróbki blacharskie bl. gr. 0,5 mm ocynkowana, powlekana farbami poliwinylowymi RAL8015, ułożona na podłożu z 2 x papa izolacyjna na lepiku na zimno.(lub 1 x papa termozgrzewalna bez posypki)

inwestor STAROSTWO POWATOWE W TARNOBRODZICH GÓRACH	wykonawca PRZEDSIĘBIORSTWO TECHNOLOGII I EKONOMIKI BUDOWNICTWA Świętokrzyska ul. Stefan 20/17 161-0302 24 68 300 0 603 436 238		
obłowi: Zespół Szkół Techn-Ekon w Tarnobrodzie ul. Niebojskiej 2	tema projektu ZMIANA SPOSOBU UŻYTKOWANIA CZĘŚCI POM. Z.S.T.E. I WOK NA POMIESZCZENIA Z.S.S. I MOK - ETAP 1	nr aut.	data 09.2008 r.
mgr inż arch. Anna SORCZYŃSKA	132 / 99		
inż. Bożena JAKIMOWICZ	19 / 90	09.2008 r.	
tytuł rysunku RZUT DACHU	nr projektu 6B/08	skala 1 : 75	nr ark. 8