


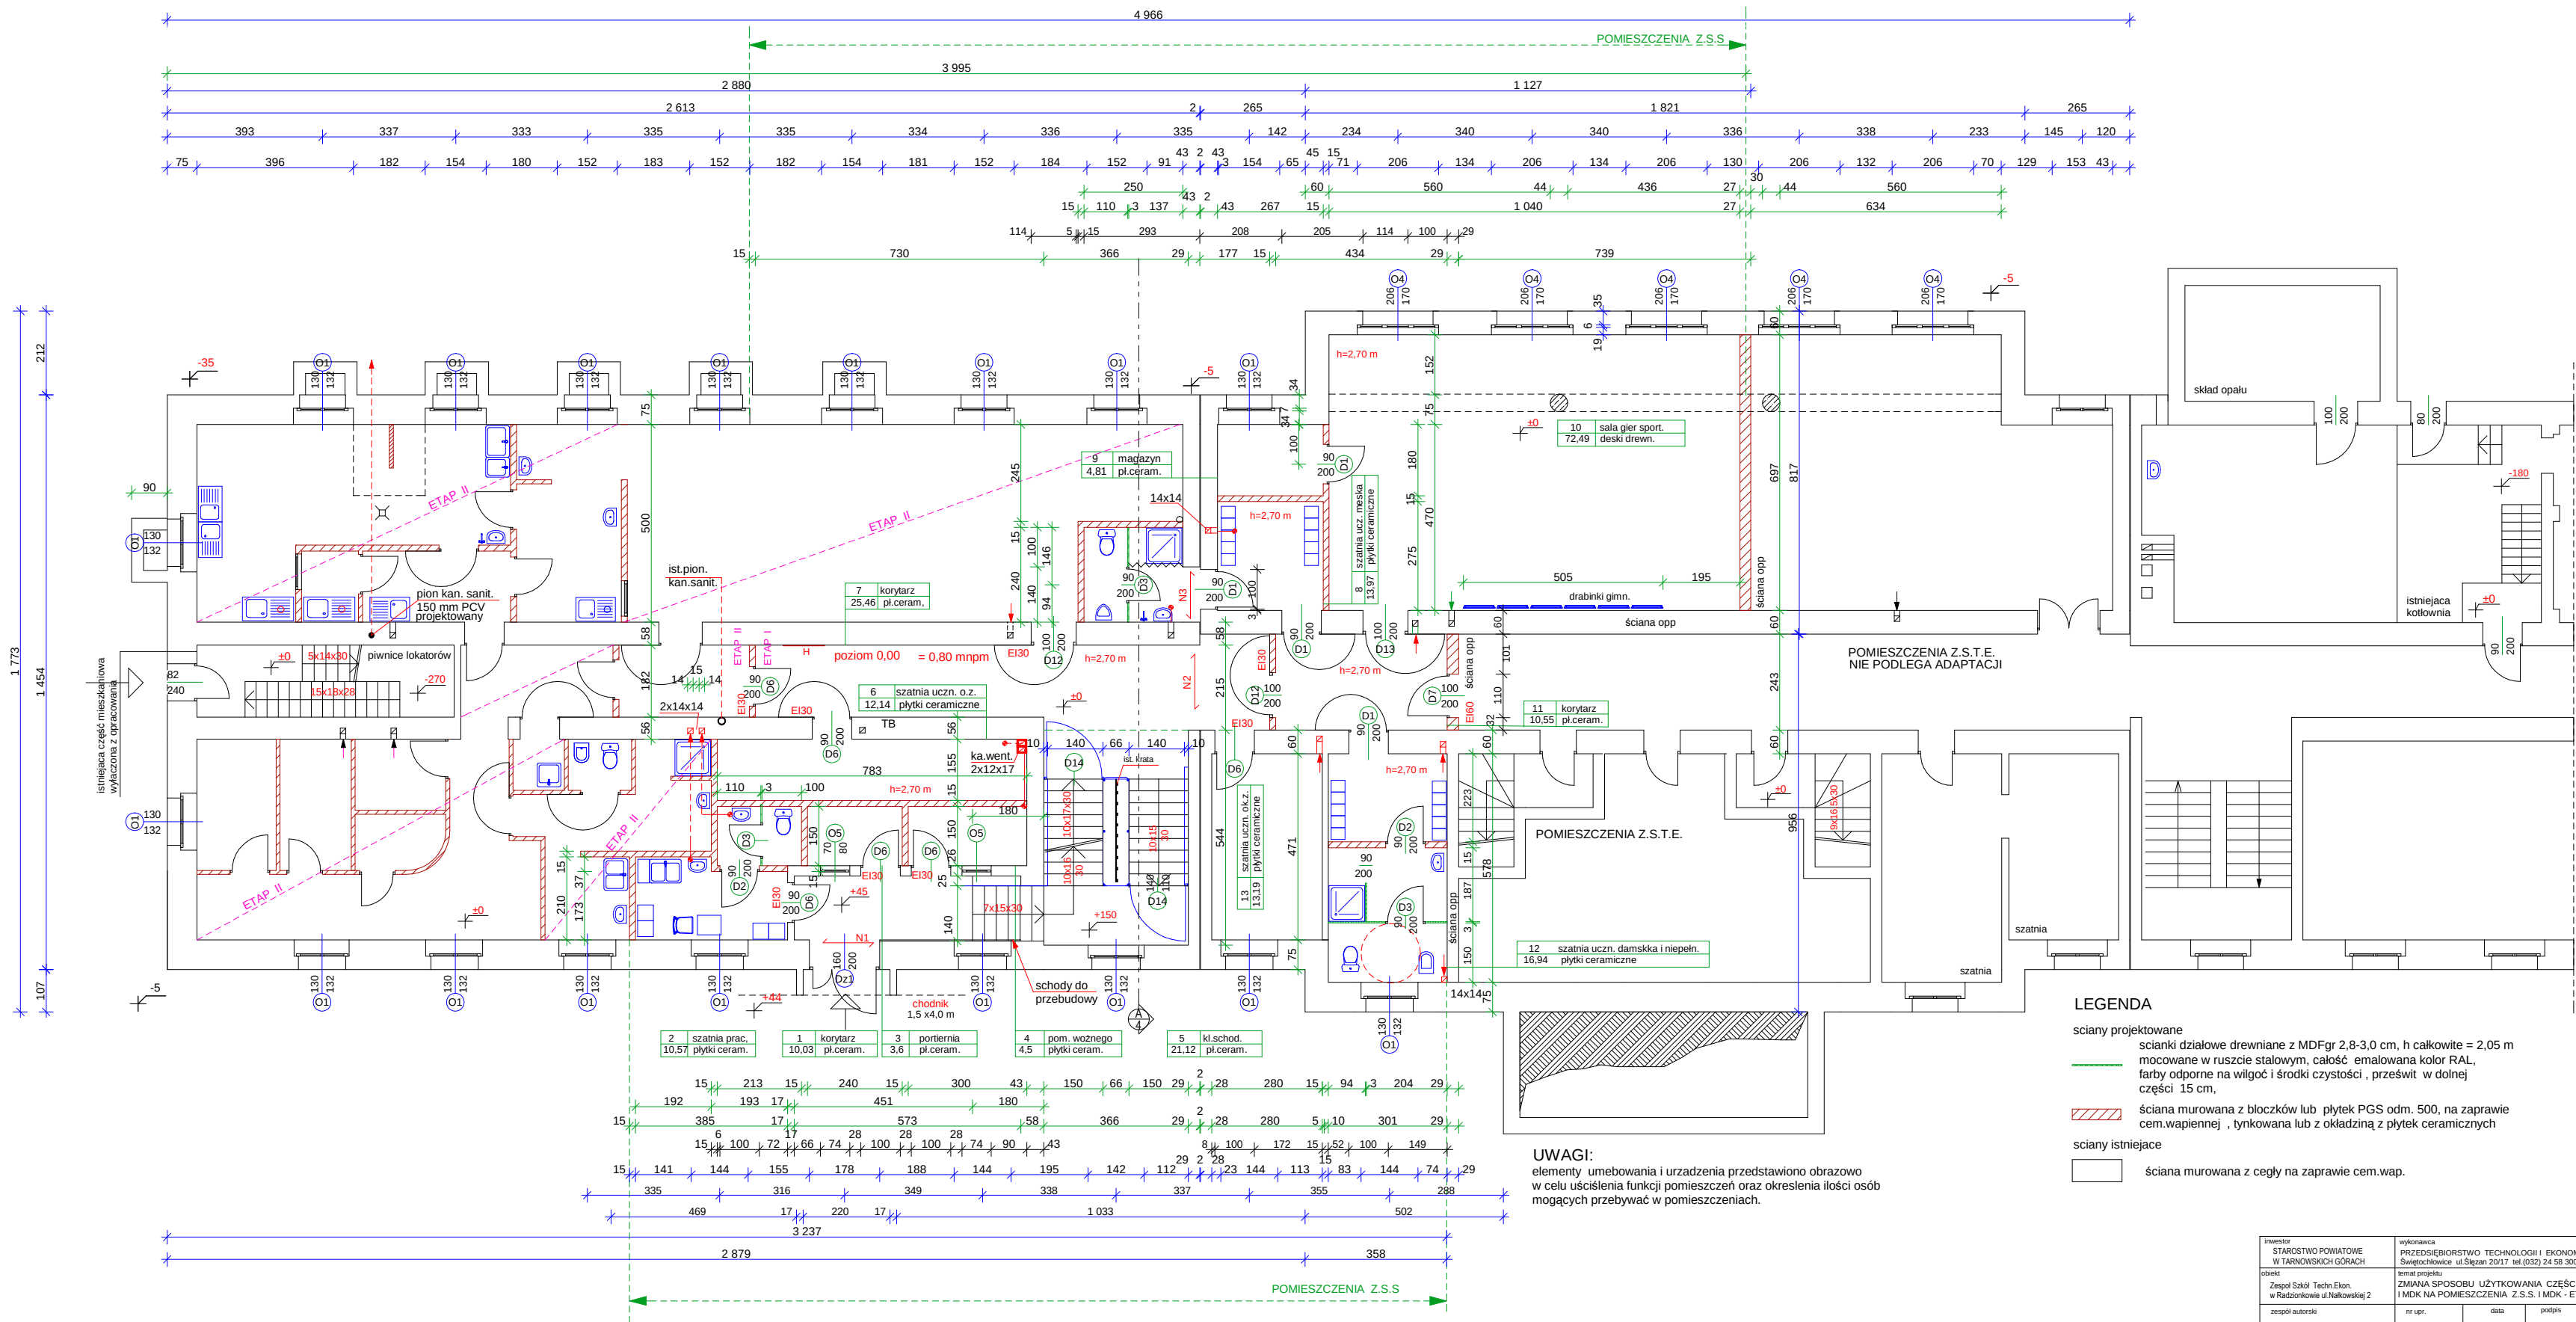

RZUT PARTERU
skala 1 : 75

LEGENDA

- ściany projektowane
- ścianki działowe drewniane z MDFgr 2,8-3,0 cm, h całkowite = 2,05 m
 - mocowane w ruszcie stalowym, całość emalowana kolor RAL,
 - farby odporne na wilgoć i środki czystości, prześwit w dolnej części 15 cm,
 - ściana murowana z bloczków lub płytek PGS odm. 500, na zaprawie cem.wapiennej, tynkowana lub z okładziną z płytek ceramicznych
- ściany istniejące
- ściana murowana z cegły na zaprawie cem.wap.

UWAGI:
elementy umeblowania i urządzenia przedstawiono obrazowo
w celu uściślenia funkcji pomieszczeń oraz określenia ilości osób
mogących przebywać w pomieszczeniach.

starostwo powiatowe w TARNOWSKICH GÓRACH	wykonawca PRZECIEKBORSTWO TECHNOLOGII I EKONOMII BUDOWNICTWA Świętochłowice, ul. Ścieżan 2017 tel.(0332) 24 58 300 0 603 436 218	S i G m a	
opracował Zespół Szkół Techn. Elkon. w Radzionkowie ul. Nałkowskiej 2	opracował ZMIANA SPOSOBU UŻYTKOWANIA CZĘŚCI POM. Z.S.T.E. I MOK. NA POMIESZCZENIA Z.S.S. I MOK. - ETAP 1	data 09.2008 r.	podpis
mgr inż. arch. Anna SORCZYŃSKA	nr upr. 132 799	19 / 90	09.2008 r.
inż. Bożena JAKIMOWICZ	nr projektu 6B/08	skala 1 : 75	nr rys. 3