


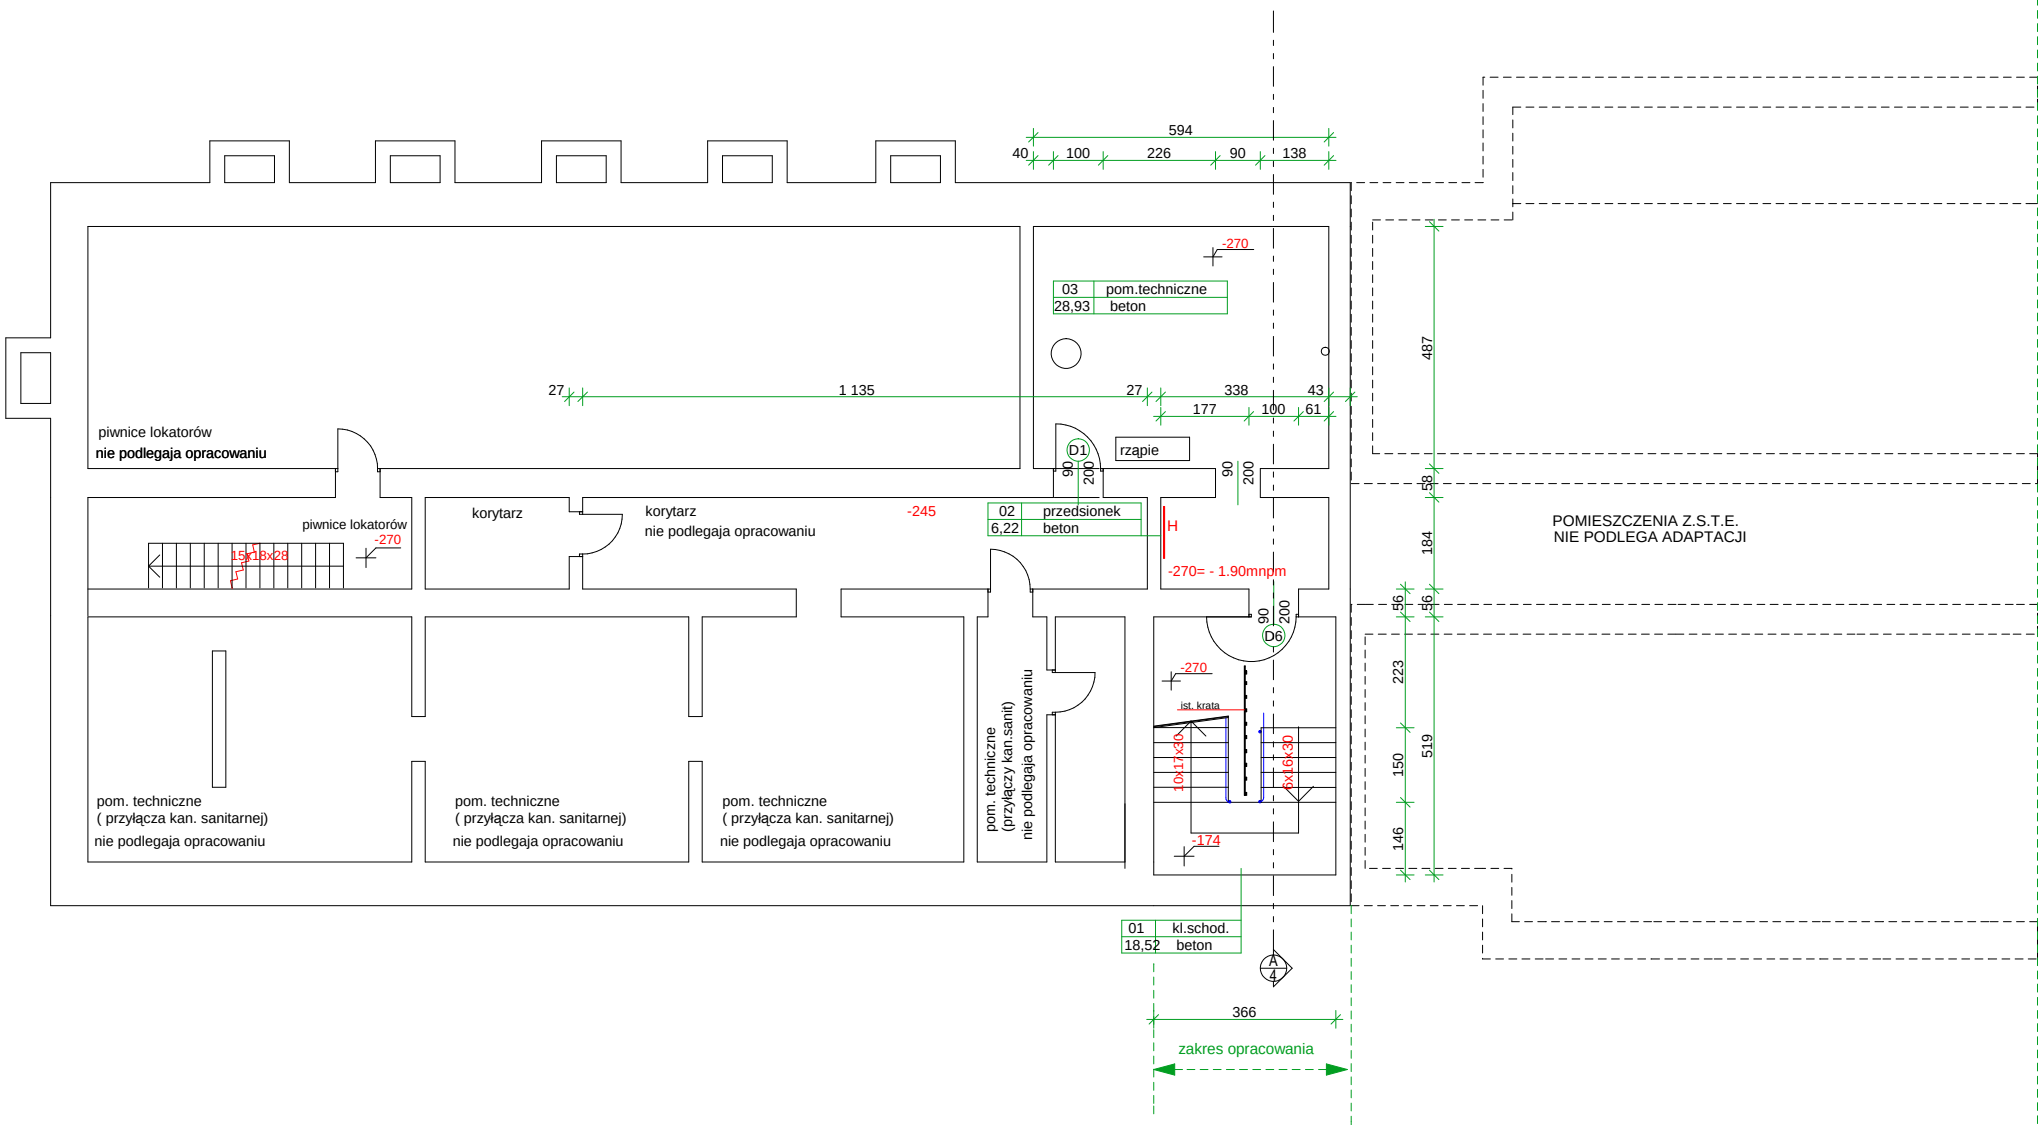

RZUT PIWNIC
skala 1 : 75

Inwestor: STAROSTWO POWATOWE W TARNOBRODZKICH GÓRACH		Wykonawca: PRZEDSIĘBIORSTWO TECHNOLOGII I EKONOMIKI BUDOWNICTWA Świętokrzyskiej ul. Świątek 10/17 tel. 602 24 59 30 0 602 436 218	
Opis: Zespół Szkół Techn. Eksp. w Radziszewie ul. Halabowickiej 2		Temat projektu: ZMIANA SPOSOBU UŻYTKOWANIA CZĘŚCI POM. Z.S.T.E. I MOK NA POMIESZCZENIA Z.S.S. I MOK - ETAP 1	
mgr inż. arch. Anna SORCZYŃSKA		nr rpr. 132/199	data 09.2008 r.
inż. Bożena JAKIMOWICZ		19/190	09.2008 r.
tytuł rysunku RZUT PIWNIC		nr projektu 68/08	skala 1:75
		nr ark. 2	