


SCHEMAT EWAKUACJI I PIĘTRA W BUDYNKU PRZY UL. KARŁUSZOWIEC 5

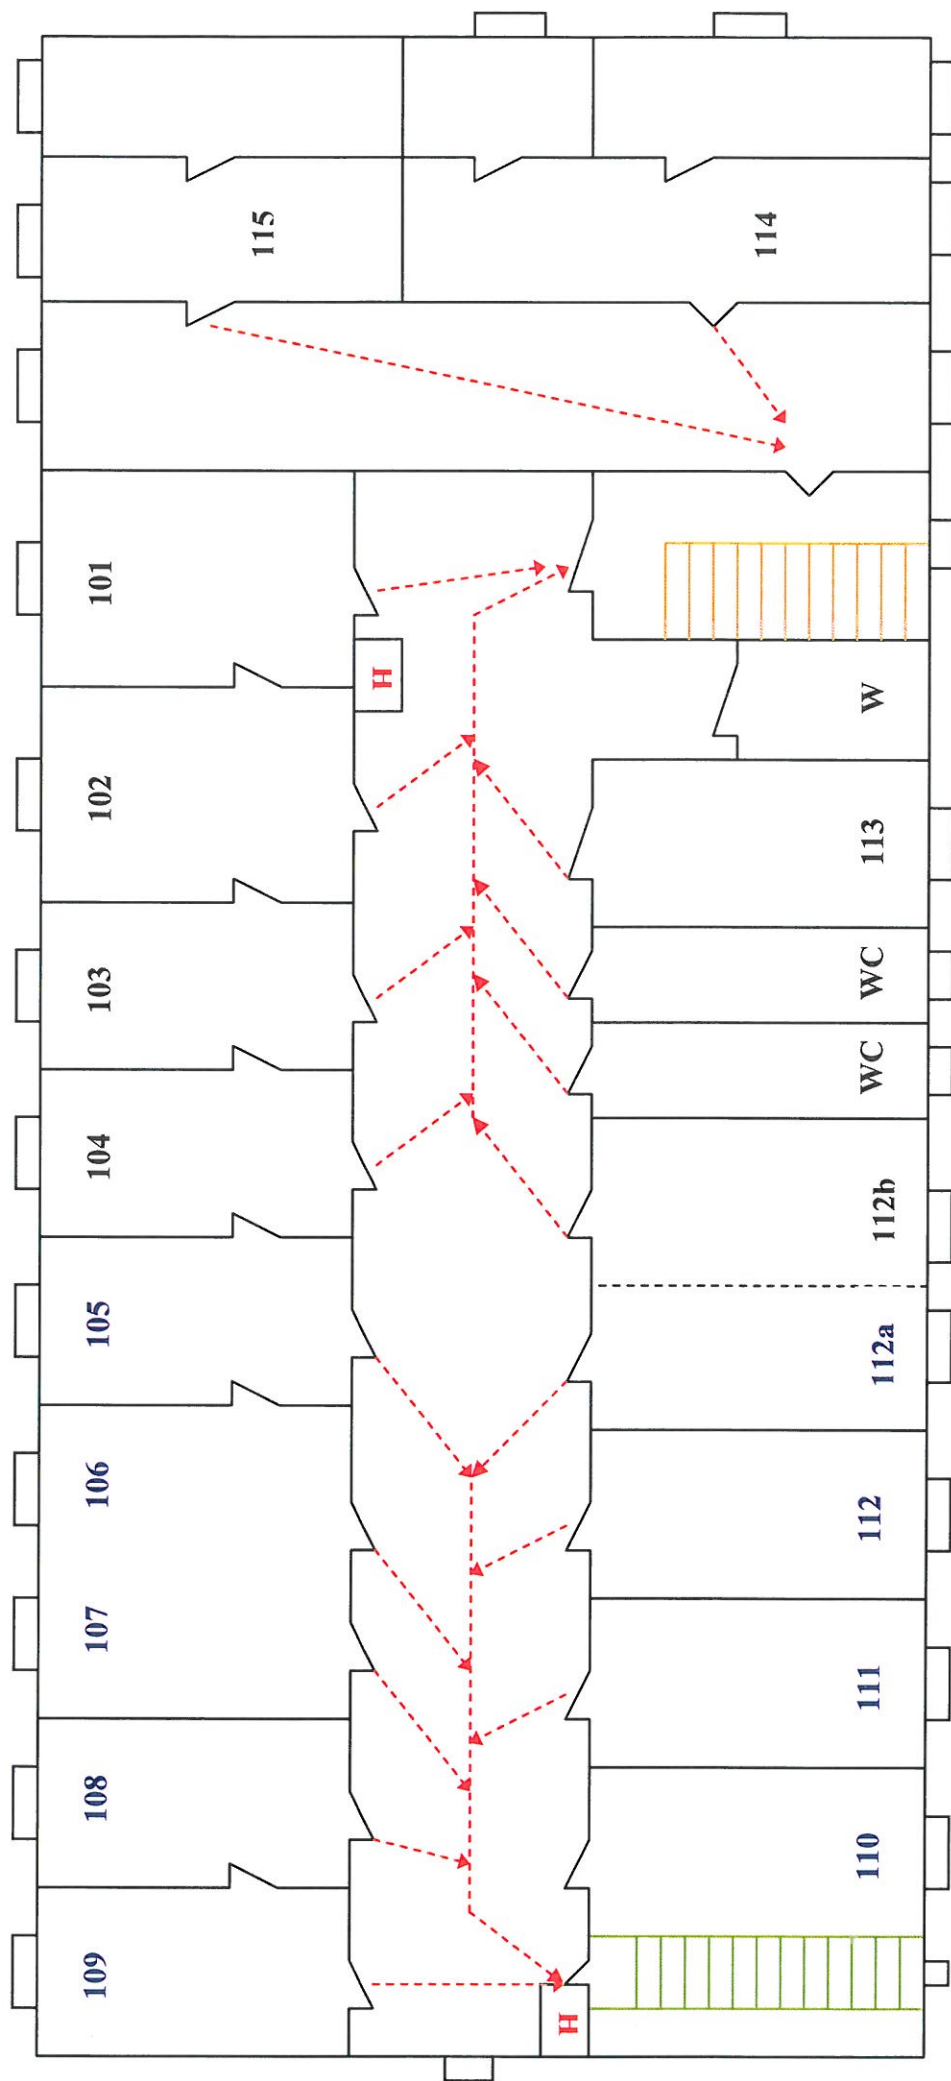

LEGENDA:



Hydrant



Główna Wewnętrzna Klatka schodowa (do wyjścia zapasowego)



Główna Wewnętrzna Klatka Schodowa (do wyjścia głównego)



Drogi ewakuacji

W – Winda

101 – Biuro Bezpieczeństwa Publicznego, Samodzielne Stanowisko ds. BHP

102, 103, 104, 112b – Wydział Inwestycji i Gospodarki Mieniem

105 –Wydział Finansowo- Księgowy

106 –Sekretariat Członka Zarządu

107 – Członek Zarządu

108, 109, 112a – Wydział Edukacji

110 – Pomieszczenie gospodarcze

111 –Sekretarz Powiatu

112 –Biuro Obsługi Zarządu

113 – Pomieszczenie Socjalne

114, 115 –„Sala Kolumnowa”- Wydział Organizacyjny / Informatycy