








SCHEMAT EWAKUACJI PARTERU W BUDYNKU PRZY UL. SIENKIEWICZA 16

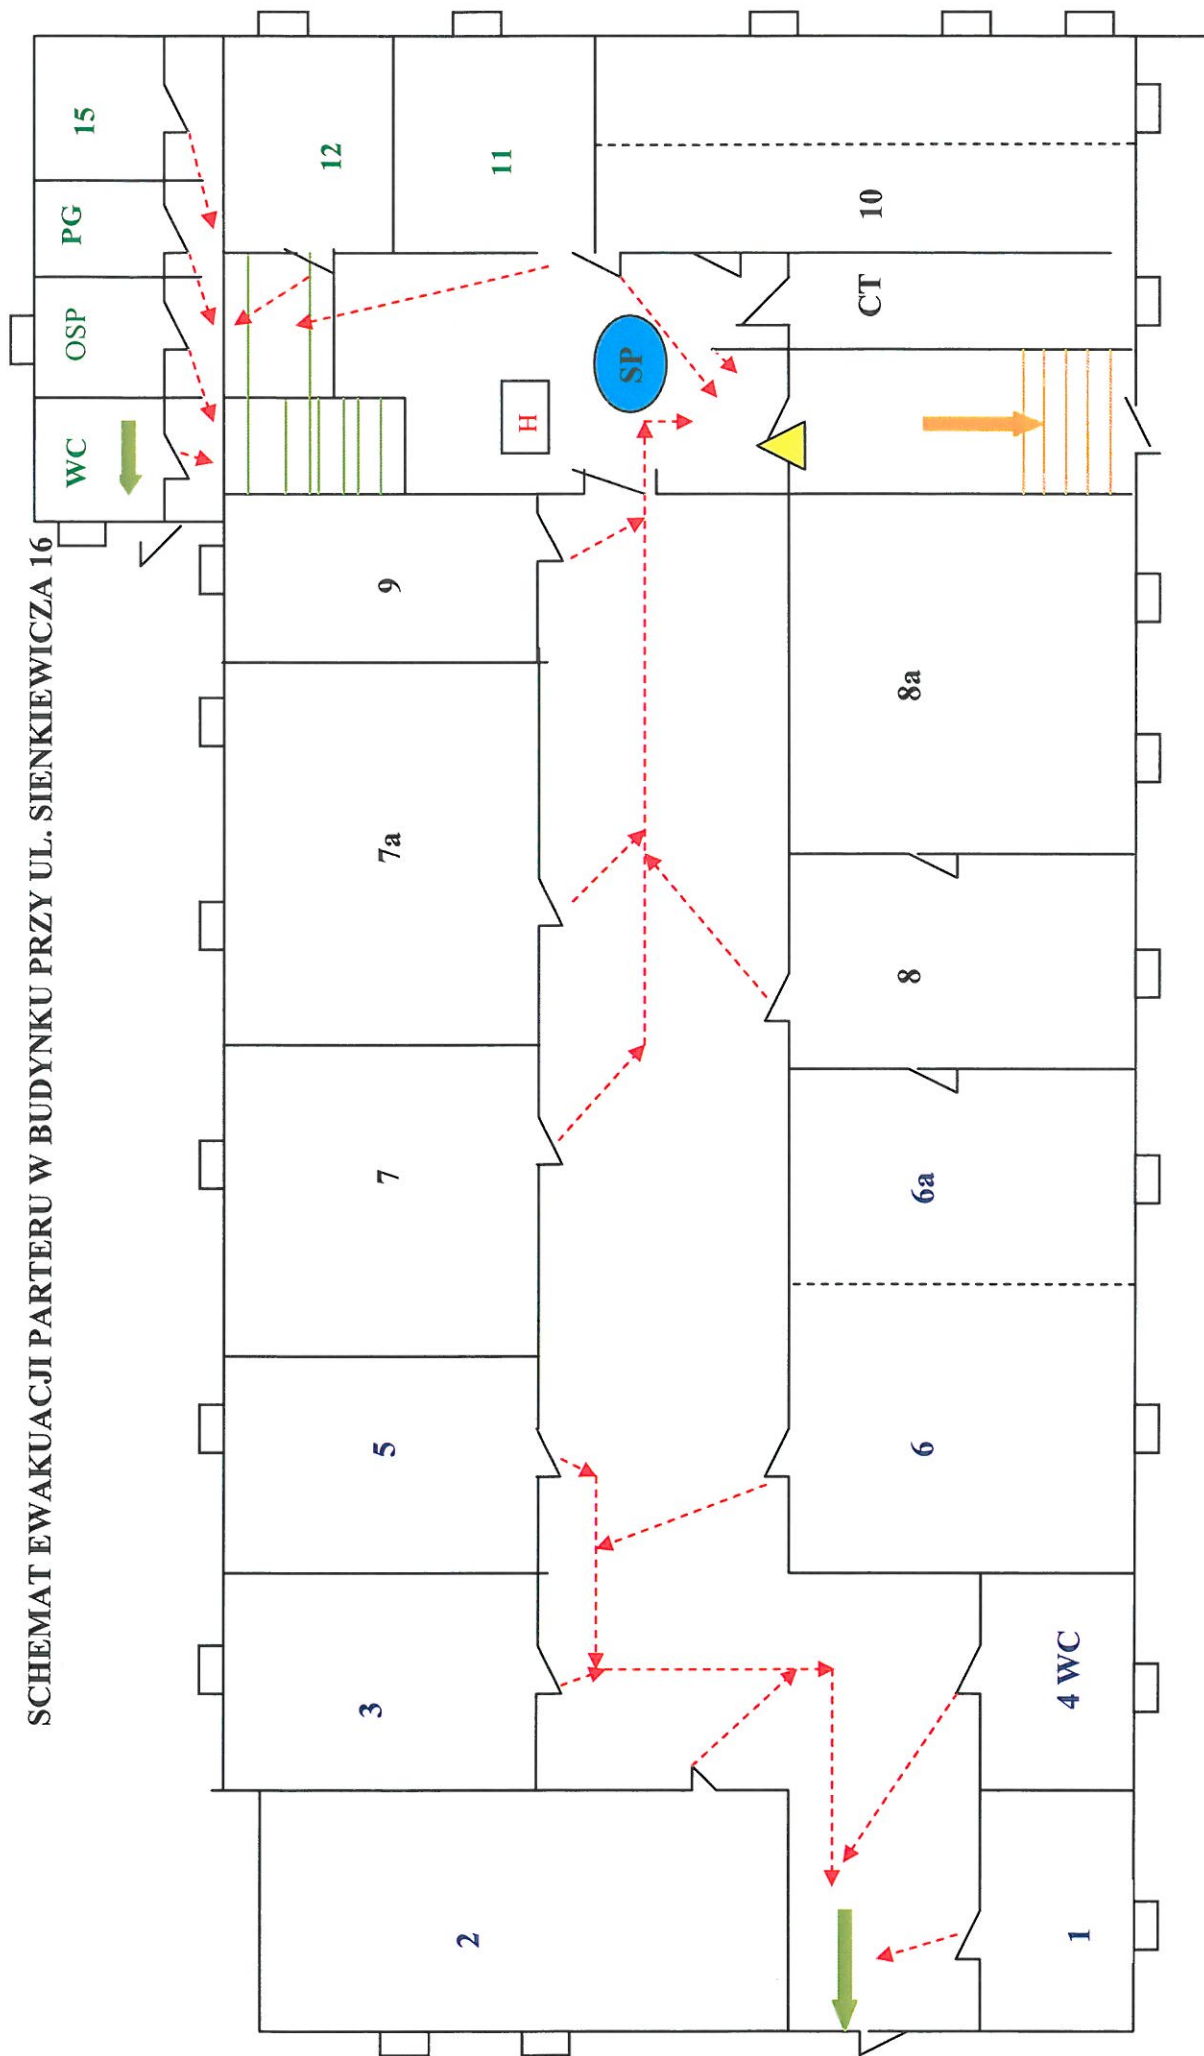

LEGENDA:

-  Służba Portierska
-  Hydrant
-  Główny wyłącznik prądu
-  Drogi ewakuacji
-  Główna Wewnętrzna Klatka Schodowa (Wyjście główne)
-  Główna Wewnętrzna Klatka Schodowa (Wyjścia zapasowe)
- 1- Pomieszczenie komisji lekarskiej
 2 – Lekarz-orzecznik
 3 – PCPR
 4 – WC,
 4 – WC
 5, 7, 7a, 8, 8a – PZOFO
 6, 6a – Pow. Zespół ds. Orzekania o Niepełnosprawności
 PG – Pomieszczenie gospodarcze
 9 – Magazyn
 10 – Pomieszczenie Portiera
 11,12 – Powiatowy Rzecznik Konsumentów
 15 – Pomieszczenie puste,
 OSP – Zarząd Powiatowy OSP.
 CT – Centrala Telefoniczna