


SCHEMAT EWAKUACJI BUDYNKU STAROSTWA POWIATOWEGO PRZY UL. SIENKIEWICZA 16

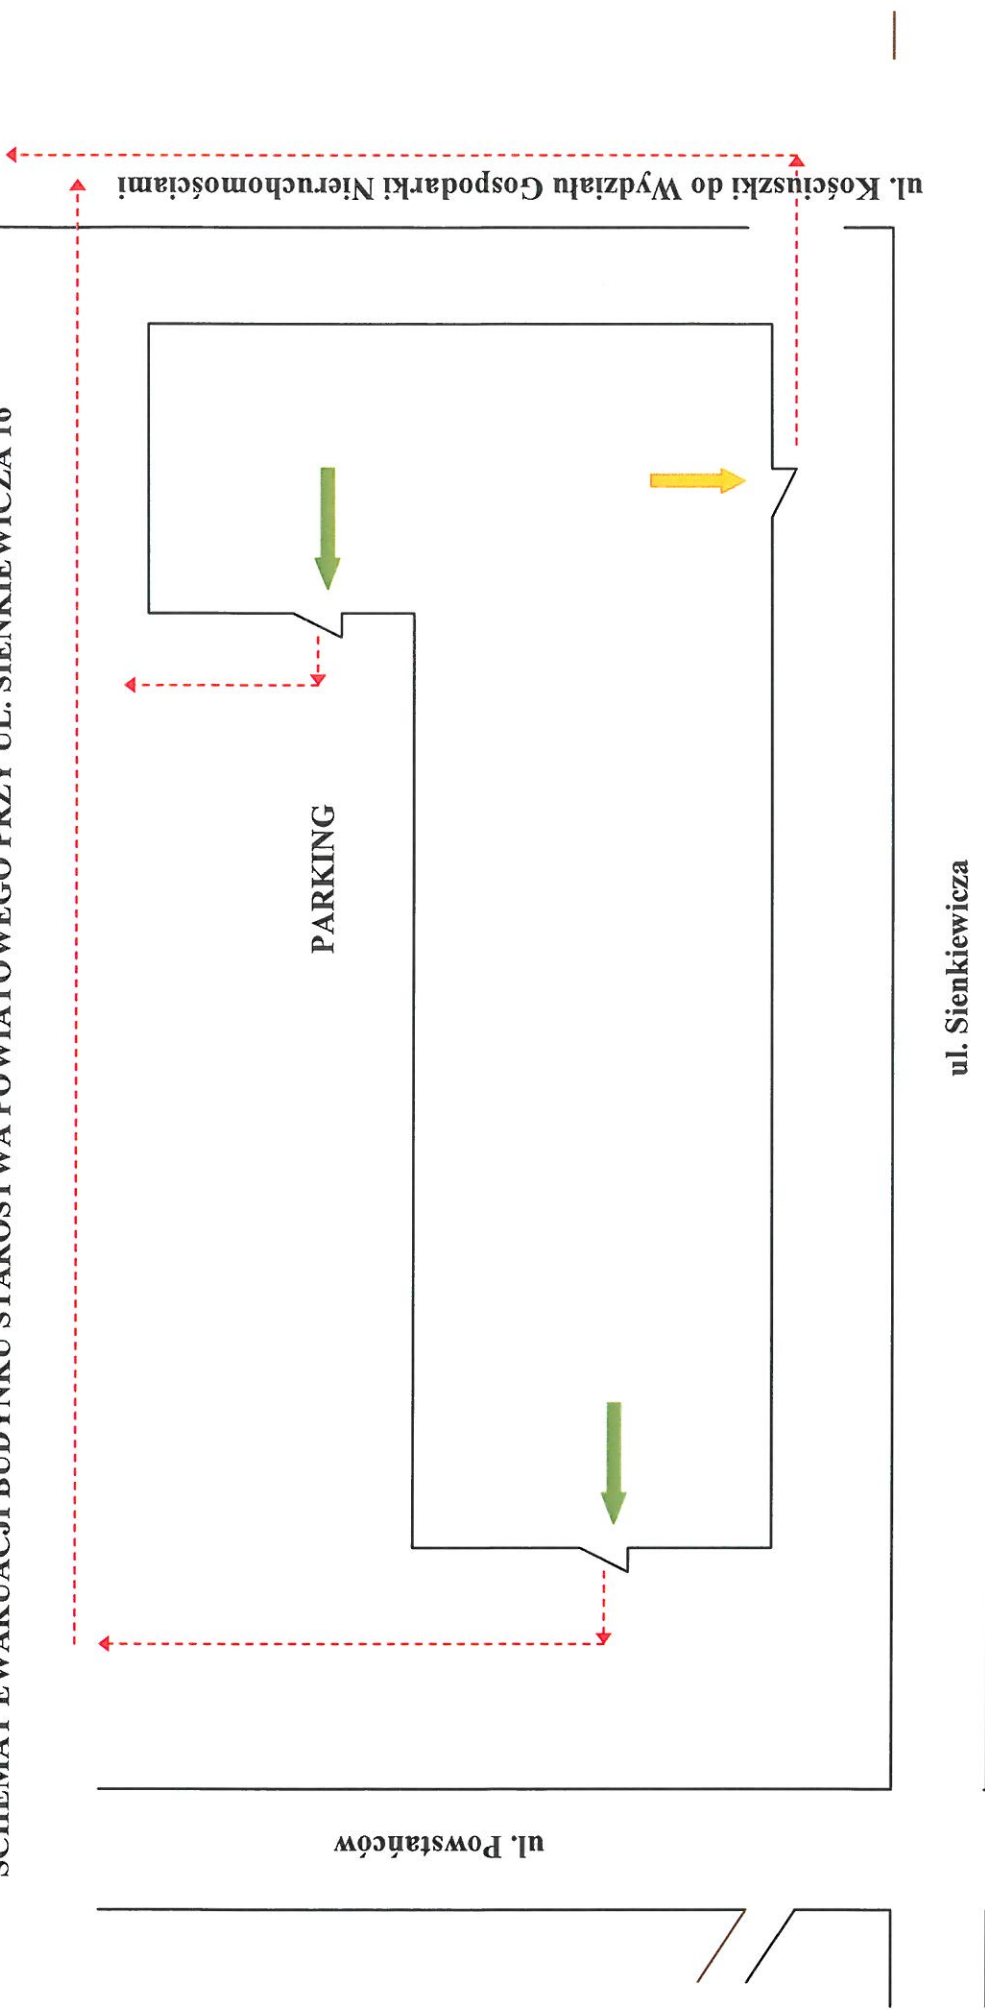

- LEGENDA:**
- ↑ Wyjścia zapasowe (Ewakuacyjne)
 - ↑ Wyjście główne (Ewakuacyjne)
 - Droga ewakuacji