


PLAN ROZMIESZCZENIA POMIESZCZEŃ PIWNICZNYCH W BUDYNKU PRZY UL. MICKIEWICZA 41

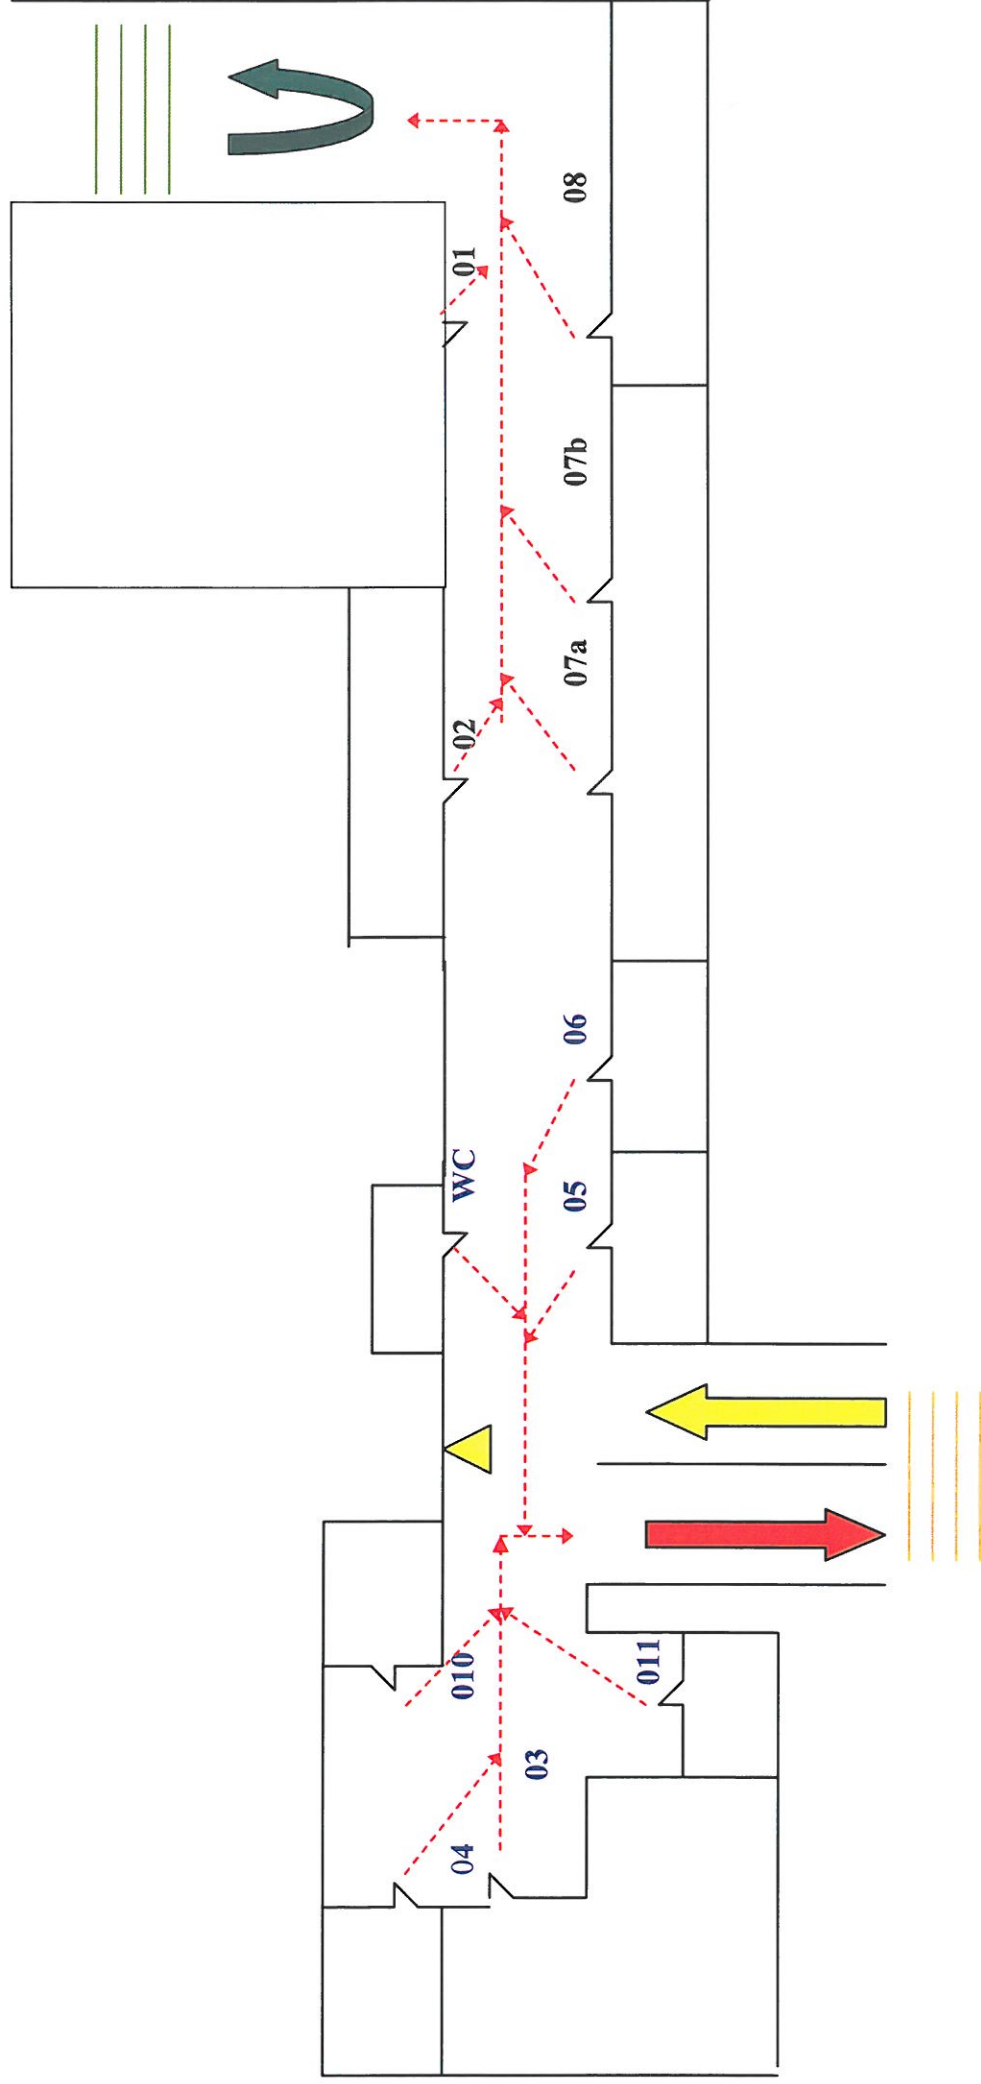

LEGENDA:

Schemat Pomieszczenia Piwniczne

- 01,02** – Archiwa
- 03,04** – Archiwa
- 05** – Geoportal
- 06** – Serwerownia
- 07a, 07b** – Sala Narad
- 8** – Węzeł Ciepłowniczy (Kotłownia)
- 010** – Pomieszczenie Socjalne
- 011** – Pomieszczenie Gospodarcze


Legenda :



Wyjście na Parter (Klatka Schodowa Zapasowa)




Wyłącznik główny

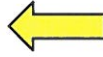

Wejście do Piwnicy (Główna Wewnętrzna Klatka Schodowa)



Wyjście z Piwnicy (Główna Wewnętrzna Klatka Schodowa)

 

Droga Ewakuacji