


PLAN EWAKUACJI I PIETRA Z BUDYNKU PRZY UL. MICKIEWICZA 41

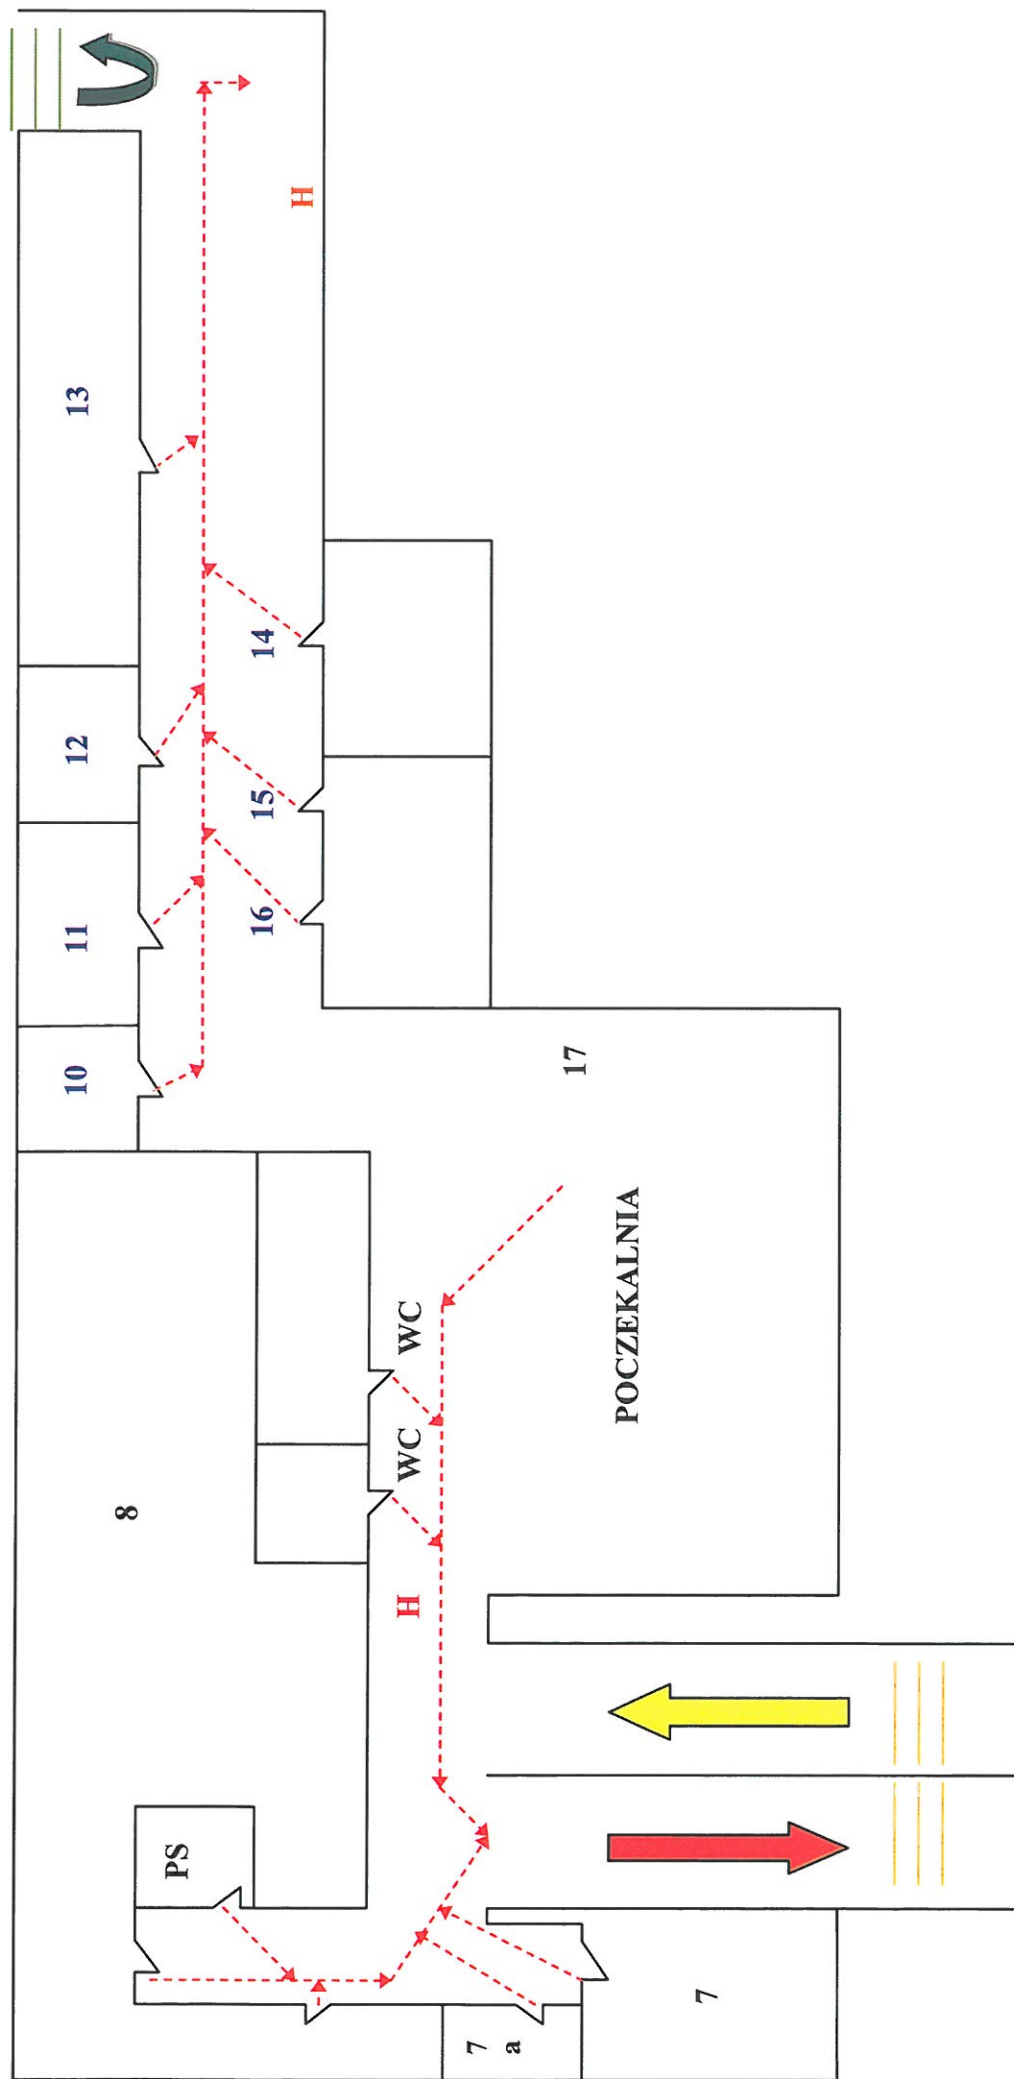

**LEGENDA:**

7, 7a, 8 – Wydział Gospodarki Nieruchomościami  
10,11,12,13 – Wydział Gospodarki Nieruchomościami  
14, 15, 16 – Referatu Katastru, Gruntów i Budynków  
17 – Referatu Katastru, Gruntów i Budynków  
PS – Pomieszczenie Socjalne


WC - Ubikacja

POCZEKALNIA – Poczekalnia petentów



Zejsście na parter (Klatka Schodowa Zapasowa)

**H** – Hydrant

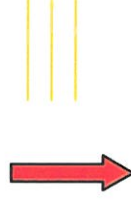

Zejsście na Parter (Główna Wewnętrzna Klatka Schodowa)



Wejście na I Piętro (Główna Wewnętrzna a Klatka Schodowa)

 Droga ewakuacji