



Załącznik NR 1
do Decyzji Starosty
Tarnoborskiego z dnia
29.12.2023r. znak
OŚR.6222.13.2023

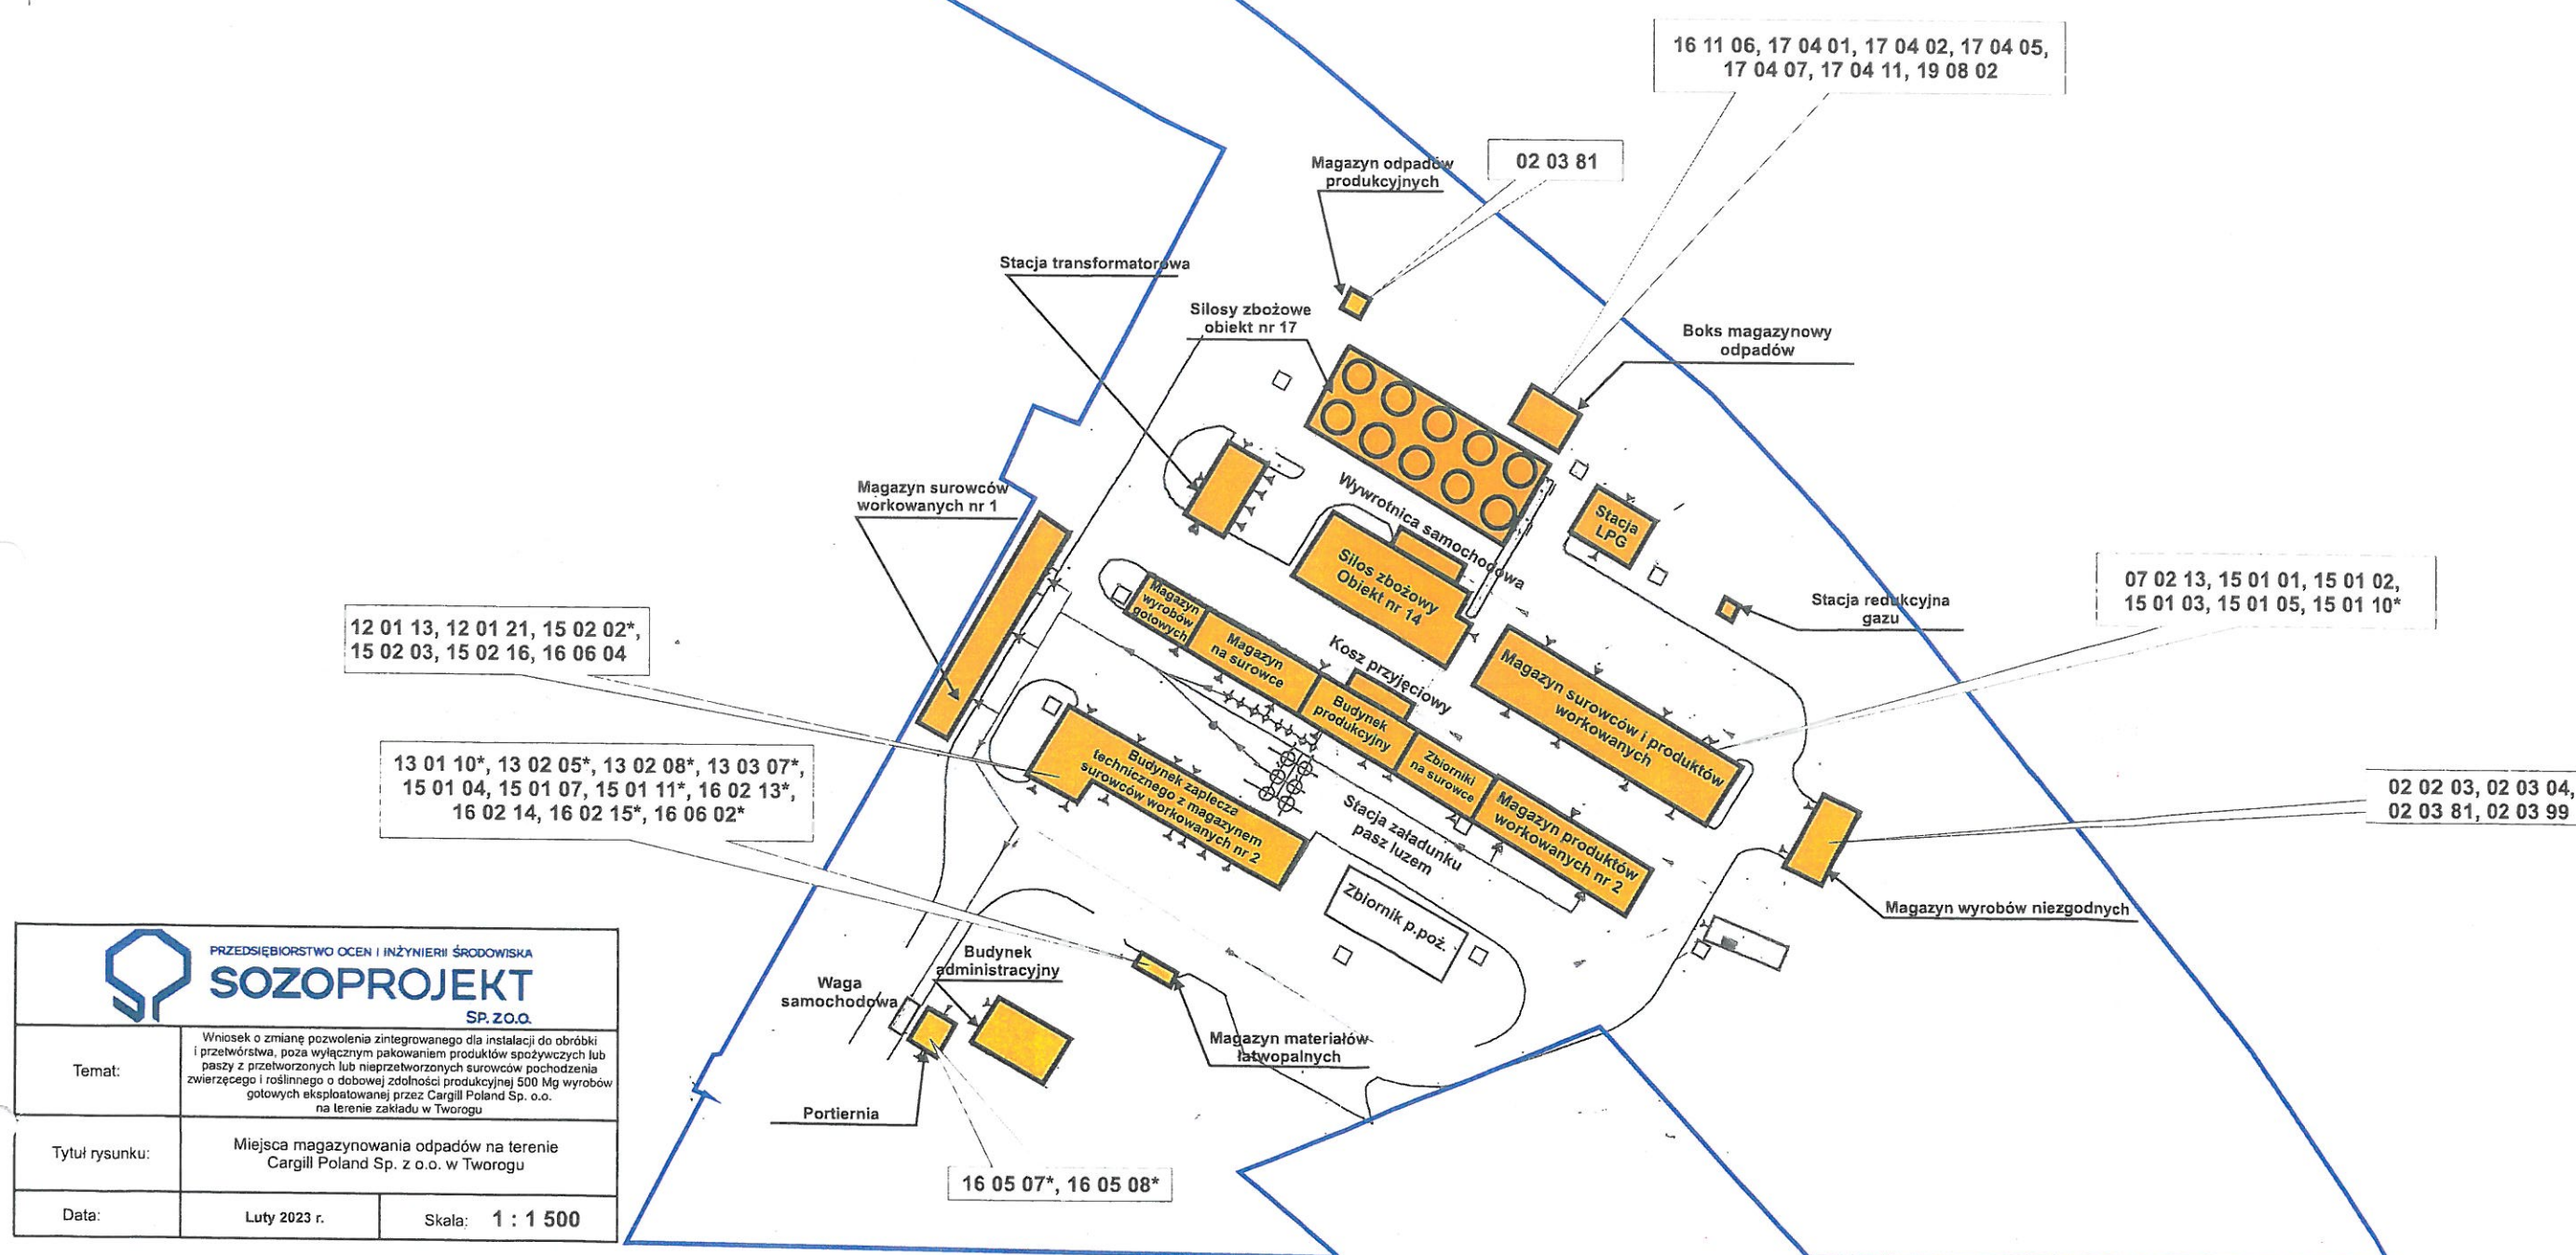

 PRZEDSIĘBIORSTWO OCEN I INŻYNIERII ŚRODOWISKA SOZOPROJEKT SP. Z O.O.		
Temat:	Wniosek o zmianę pozwolenia zintegrowanego dla instalacji do obróbki i przetworstwa, poza wyłączeniem pakowaniem produktów spożywczych lub paszy z przetworzonych lub nieprzetworzonych surowców pochodzenia zwierzęcego i roślinnego o dobowej zdolności produkcyjnej 500 Mg wyrobów gotowych eksploatowanej przez Cargill Poland Sp. z o.o. na terenie zakładu w Tworogu	
Tytuł rysunku:	Miejsca magazynowania odpadów na terenie Cargill Poland Sp. z o.o. w Tworogu	
Data:	Luty 2023 r.	Skala: 1 : 1 500