



SZCHEMAT DACHU
1:500

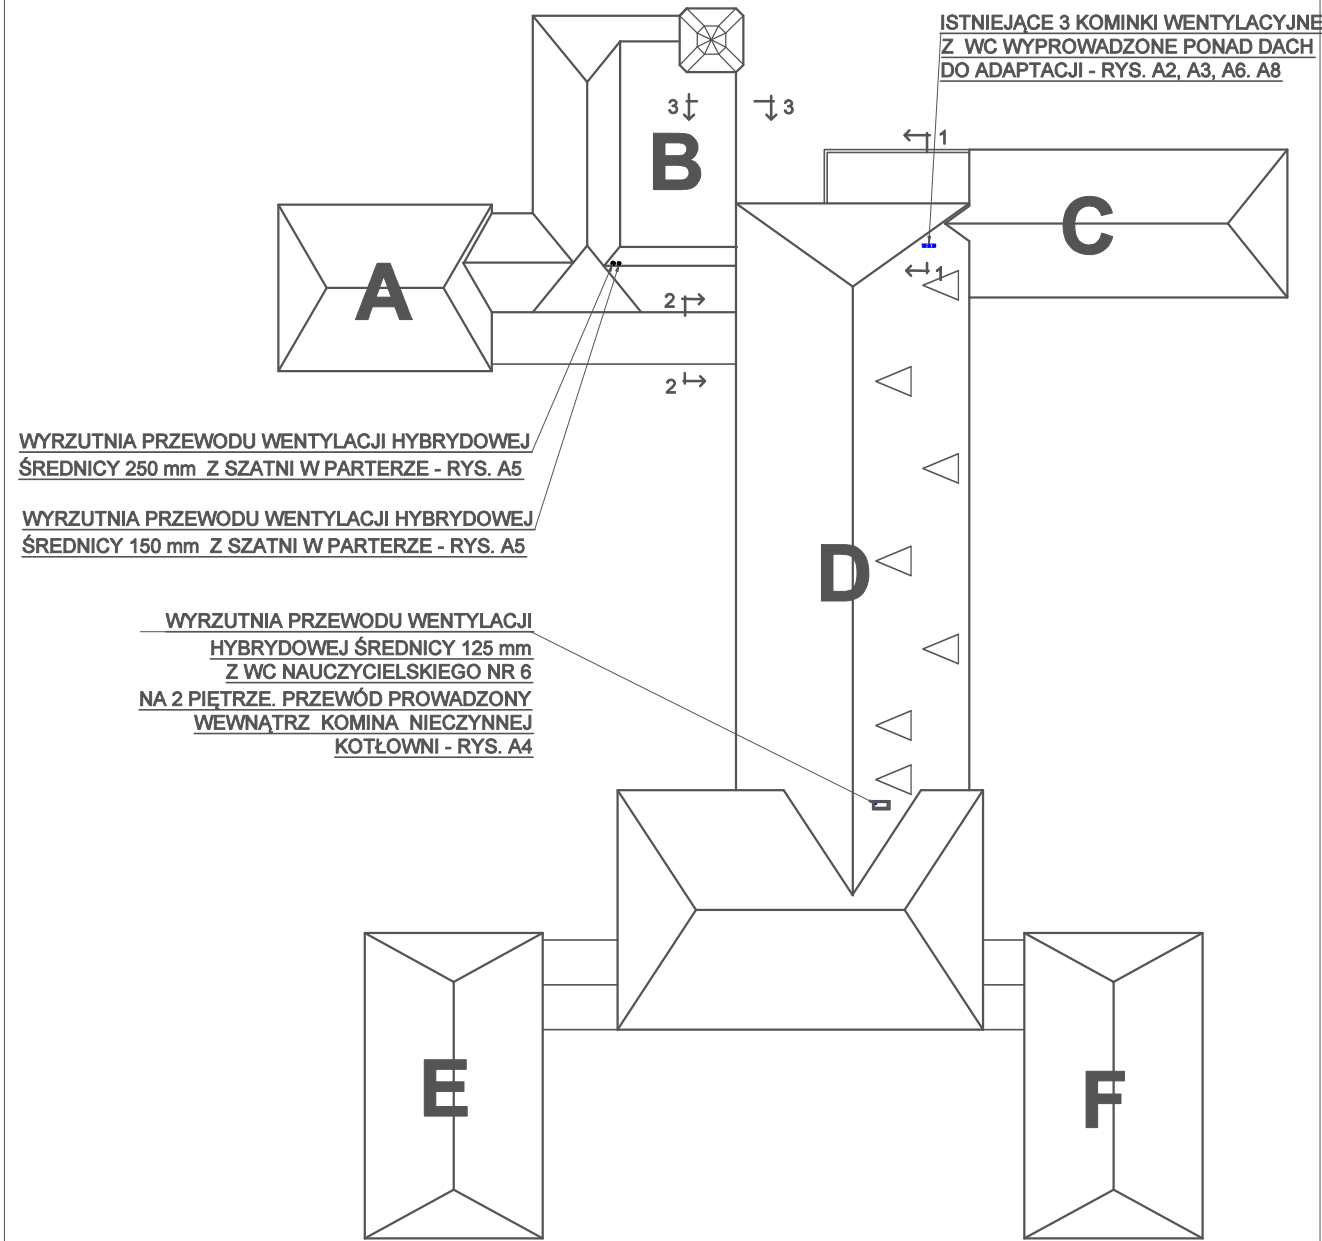

POKRYCIE DACHU:
DACHÓWKA KARPIÓWKA W KORONKĘ.


KOLOR WYRZUTNI DACHOWYCH I OBRÓBEK
NALEŻY DOBRAĆ DO KOLORU DACHÓWKI.

LOKALIZACJA
SZATNI
PARTER

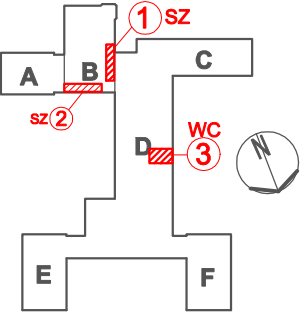

DSW PROJEKT SP. Z O.O.

adres: ul. Św. Barbary 14/36, 41-516 Chorzów
e-mail: dsw@dswprojekt.pl
telefon: 736 249 068
strona: dswprojekt.pl

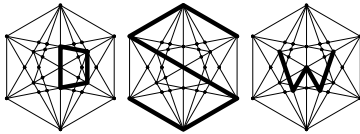

TEMAT RYSUNKU:

**RZUT
DACHU**

TEMAT:
OPRACOWANIE DOKUMENTACJI PROJEKTOWEJ PRZEBUDOWY POMIESZCZEŃ SANITARNYCH W BUDYNKU
ZESPOŁU SZKÓŁ CHEMICZNO - MEDYCZNYCH I OGÓLNOKSZTAŁCĄCYCH W TARNOWSKICH GÓRACH

OBIEKT:
BUDYNEK ZESPOŁU SZKÓŁ CHEMICZNO - MEDYCZNYCH I OGÓLNOKSZTAŁCĄCYCH W TARNOWSKICH
GÓRACH, PRZY UL. OPOLSKIEJ 26

INWESTOR:
POWIAT TARNOGÓRSKI
UL. KARŁUSZOWIEC 5, 42-600 TARNOWSKIE GÓRY

FAZA:
B U D O W L A N Y

proj. branży architektonicznej	mgr inż. ARCH. RYSZARD KWOSK	upr. SL-0346
spr. branży architektonicznej	mgr inż. arch. MARTA SMOŁKA	upr. nr 20/SLOK/2016
proj. branży konstrukcyjnej	mgr inż. JUSTYNA MROZEK	upr. nr SLK/5945/PBKb/17
spr. branży konstrukcyjnej	mgr inż. DOROTA SEILAK-WRÓBLEWICZ	upr. nr SLK/2416/POOK/08
proj. branży sanitarnej	mgr inż. WOJCIECH BLAK	upr. nr 61/2003
spr. branży sanitarnej	mgr inż. MAŁGORZATA BIELECKA	DOŚ/0161/PWBS/16

DATA:
CZERWIEC
2022

NR RYS.:
A-10

SKALA:
1:500

NR STR.: