




WIDOK d - a 1:50

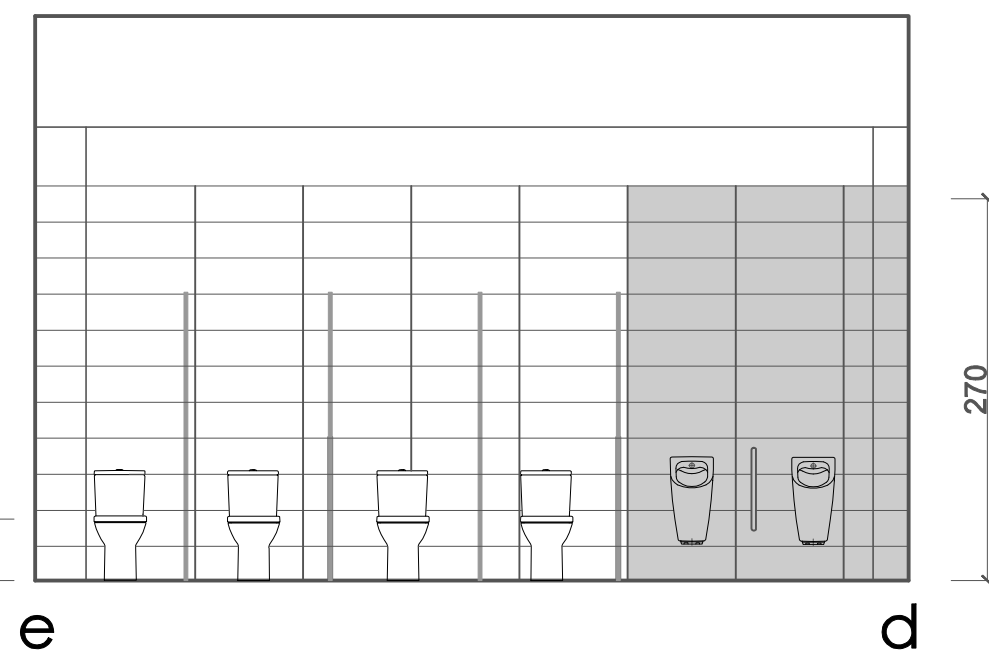


WIDOK e - d 1:50

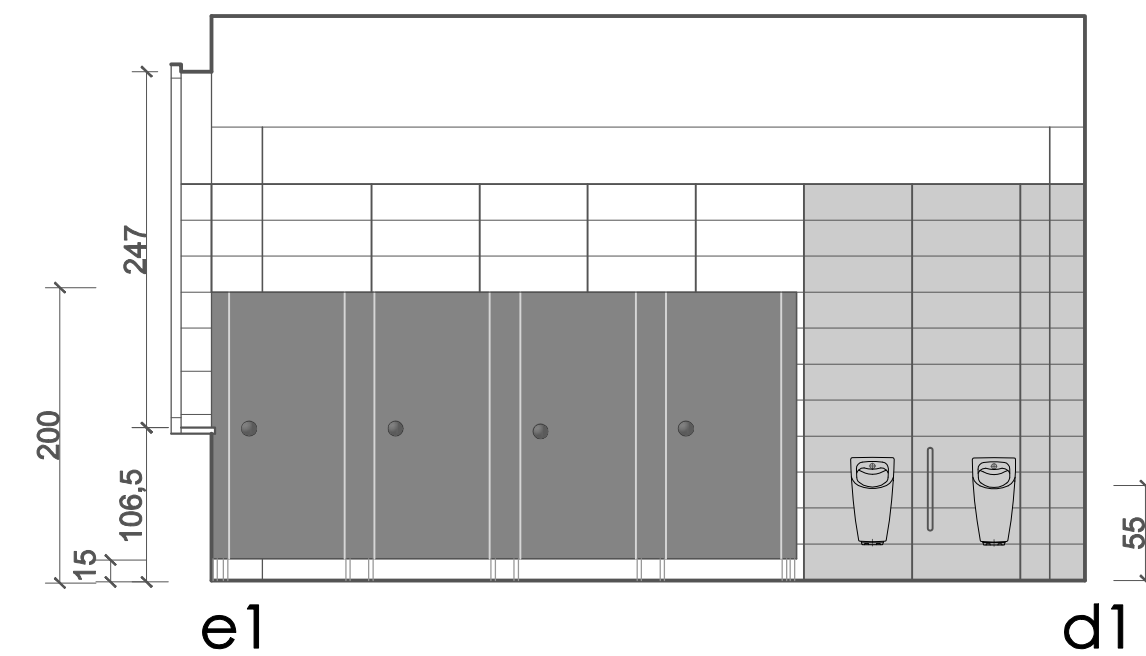


WIDOK e1 - d1 1:50

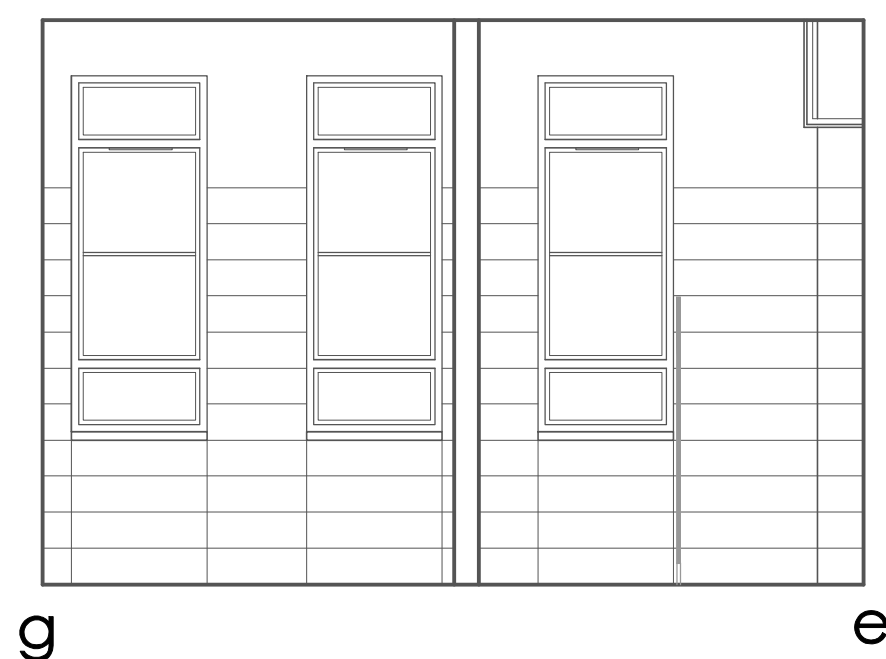


WIDOK g - e 1:50

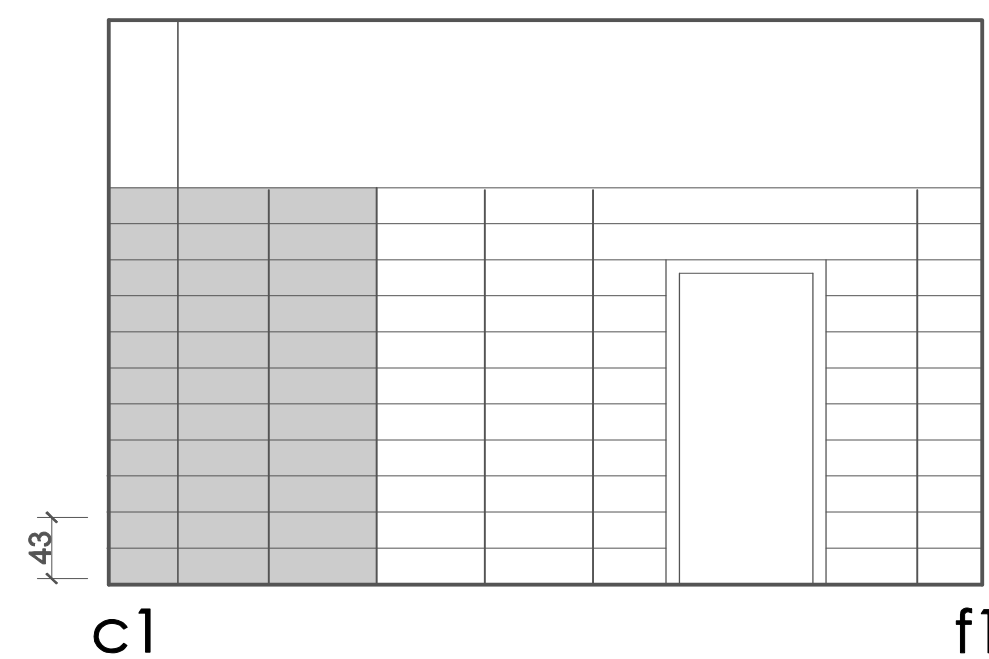


WIDOK c1 - f1 1:50

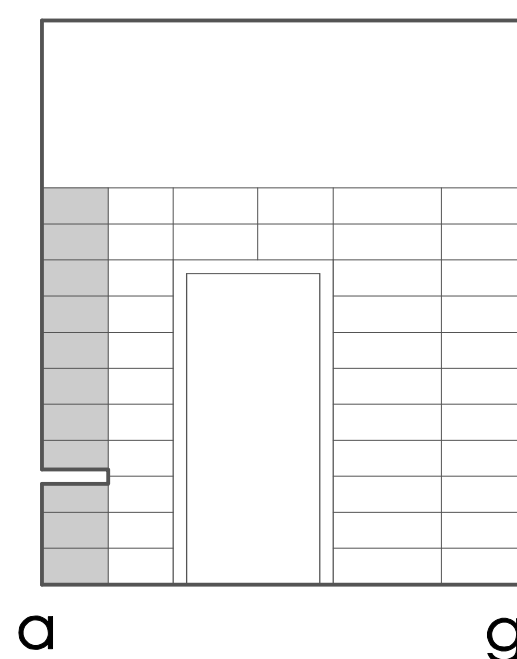

WIDOK a - g 1:50

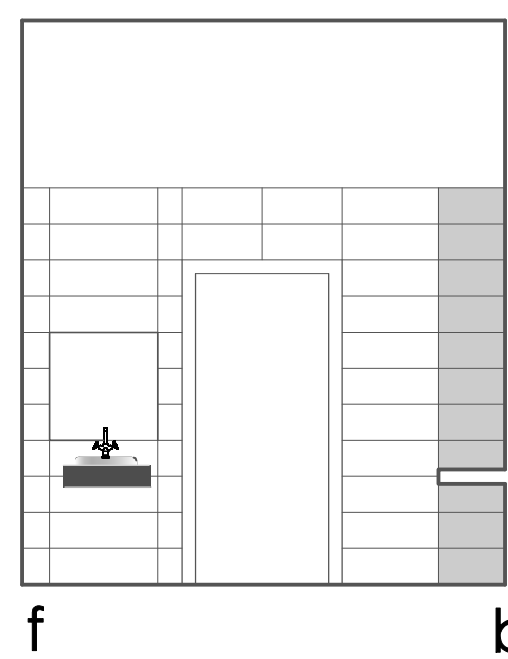

WIDOK f - b 1:50

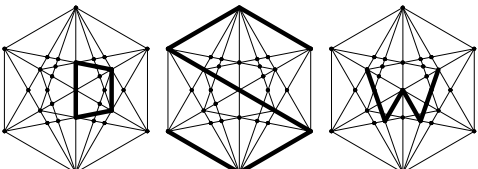DSW PROJEKT SP.ZO.O. adres: ul. Św. Barbary 14/36, 41-516 Chorzów e-mail: dsw@dswprojekt.pl telefon: 736 249 068 strona: dswprojekt.pl				TEMAT RYSUNKU: WC 2 PARTER - ROZWINIĘCIA ŚCIAN	
TEMAT: OPRACOWANIE DOKUMENTACJI PROJEKTOWEJ PRZEBUDOWY POMIESZCZEŃ SANITARNYCH W BUDYNKU ZESPOŁU SZKÓŁ CHEMICZNO - MEDYCZNYCH I OGÓLNOKSZTAŁCĄCYCH W TARNOWSKICH GÓRACH					
OBIEKT: BUDYNEK ZESPOŁU SZKÓŁ CHEMICZNO - MEDYCZNYCH I OGÓLNOKSZTAŁCĄCYCH W TARNOWSKICH GÓRACH, PRZY UL. OPOLSKIEJ 26					
INWESTOR: POWIAT TARNOGÓRSKI UL. KARŁUSZOWIEC 5, 42-600 TARNOWSKIE GÓRY				FAZA: TECHNICZNY W N Ę T R Z A	
PROJEKTANCI: proj. branży architektonicznej mgr inż. ARCH. RYSZARD KWOSK upr. SL-0346				NR RYS.: A-15	
				DATA: CZERWIEC 2022	
				SKALA: 1:50	
				NR STR.:	