



RZUT 2 PIĘTRA 1:50

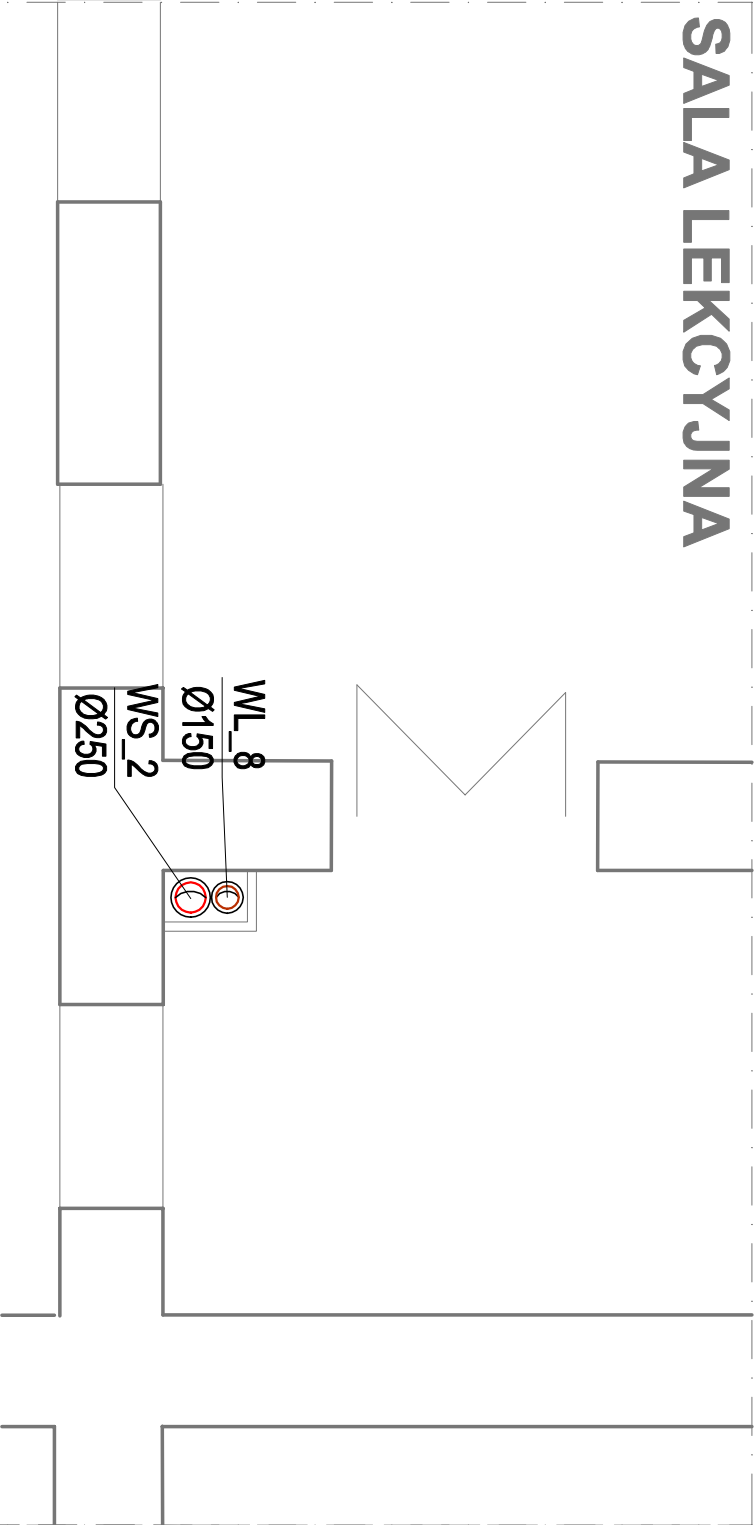

RZUT 1 PIĘTRA 1:50

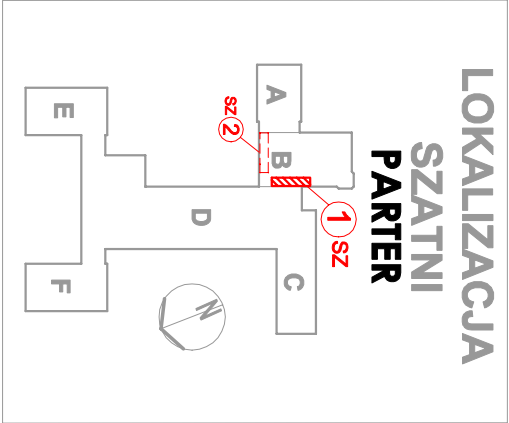

<b>D S W P R O J E K T S P. Z O. O.</b> adres: ul. Św. Barbary 14/36, 41-516 Chorzów e-mail: dsw@dswprojekt.pl telefon: 736 249 068 strona: dswprojekt.pl			<b>TEMAT RYSUNKU:</b> <b>RZUT SZATNI 1</b> <b>1,2 PIĘTRO</b>		
<b>TEMAT:</b> OPRACOWANIE DOKUMENTACJI PROJEKTOWEJ PRZEBUDOWY POMIESZCZEŃ SANITARNYCH W BUDYNKU ZESPOŁU SZKÓŁ CHEMICZNO - MEDYCZNYCH I OGÓLNOKSZTAŁCĄCYCH W TARNOWSKICH GÓRACH			<b>INSTALACJA WENTYLACJI MECHANICZNEJ</b>		
<b>OBIEKT:</b> BUDYNEK ZESPOŁU SZKÓŁ CHEMICZNO - MEDYCZNYCH I OGÓLNOKSZTAŁCĄCYCH W TARNOWSKICH GÓRACH, PRZY UL. OPOLSKIEJ 26					
<b>INWESTOR:</b> POWIAT TARNOGÓRSKI UL. KARŁUSZOWIEC 5, 42-600 TARNOWSKIE GÓRY			<b>FAZA:</b> PROJEKT TECHNICZNY		
<b>PROJEKTANCI:</b> proj. branży sanitarnej mgr inż. WOJCIECH BLAK spr. branży sanitarnej mgr inż. MAŁGORZATA BIELECKA opracował mgr inż. MICHAŁ BARAN			<b>DATA:</b> CZERWIEC 2022 <b>NR RYS.:</b> <b>S-14</b>		
			<b>SKALA:</b> 1:50 <b>NR STR.:</b>		