


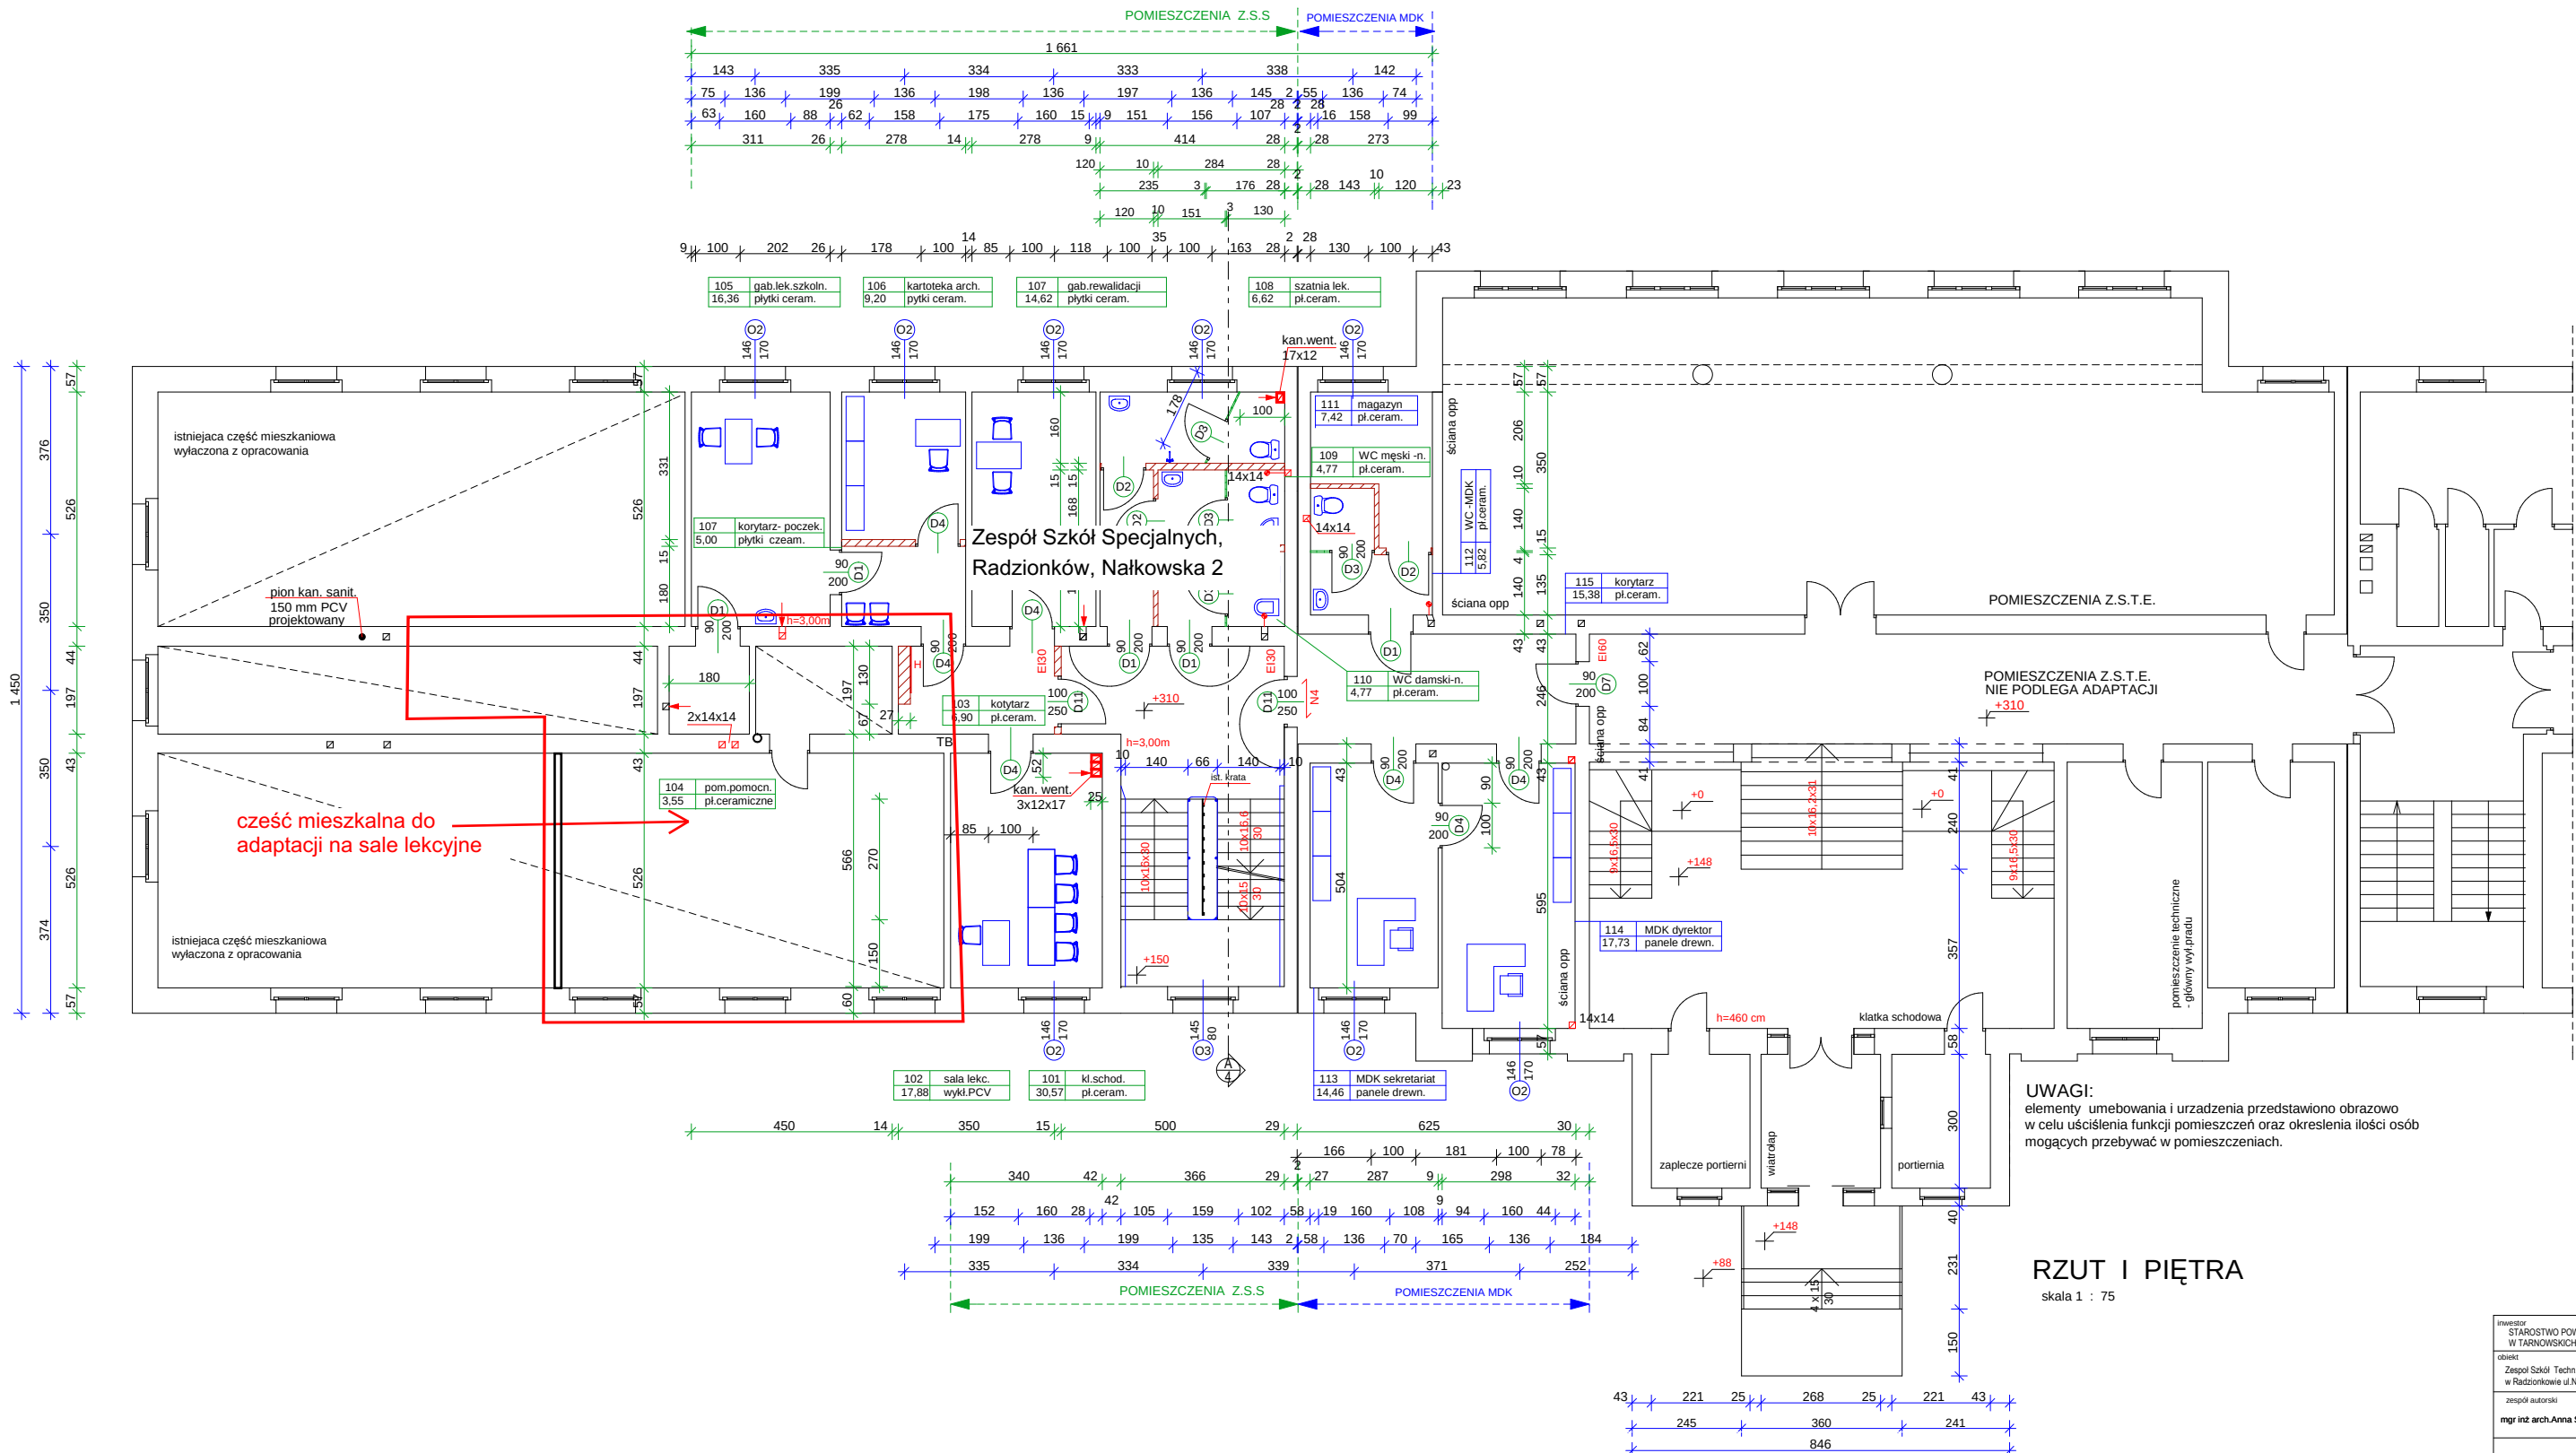

inwestor STAROSTWO POWATOWE W TARNOBRODZKICH GÓRACH	wykonawca PRZEDSIĘBIORSTWO TECHNOLOGII I EKONOMIKI BUDOWNICTWA Świętosławice ul. Sępólnej 2017 tel. (032) 24 58 300 8 603 436 218	S I G M A	
zaw. projekt Zespół Szkół Techn. Ekol. w Radzionkowie ul. Nałkowska 2	zaw. projekt ZMIANA SPOSOBU UŻYTKOWANIA CZĘŚCI POM. Z.S.T.E. MDK NA POMIESZCZENIA Z.S.S. I MDK - ETAP 1	nr dop.	data
mgr inż. arch. Anna SORCZYŃSKA	132 / 99	09.2008 r.	podpis
inż. Barbara JANKOWICZ	19 / 90	09.2008 r.	
tytuł rysunku RZUT I PIĘTRA	nr projektu 6B/08	skala 1 : 75	nr los. 4