


strop typ A	
plytki ceram. na kleju	2 cm
Aquafln 1 K , 2 x	0,3 cm
w-wa wyrówn. z kleju do pl. 1,5 cm	
istn. strop żelb. gęstoż.	26-40 cm
ist. tynk cem.wap.	1,5 cm
puszka powietrzna	12 cm
sufit podwieszony na ruszcie	
stalowymocynk. + płyta g-k	
wodoodp.12,5	7 cm

strop Typ B	
ist. ocieplenie poddasza	
strop żelb. gęst.	24 cm
tynk cem.wap. z gl. gipsową	1,5 cm

strop typ C	
plytki ceram. na kleju	2 cm
w-wa wyrówn. z kleju do pl. 0,5 cm	
istn. strop lub podest. żelb. 14-40 cm	
tynk. cem.wap. z gl.gipsową	1,5 cm

strop typ D	
wykt.PCV Rekord 43 na kleju	3 mm
wylewka samopoziomująca	1-2 mm
istn. strop żelb. gęst.	26-40cm
tynk cem.wap. z gładzią gips.	1,5 cm

strop typ E	
paneje podłog. drewn. AC4	7-9 mm
mata spieniona Festor	3/5 mm
folia polietylenowa	0,2 mm
ist. strop żelb.gęst.	26-40cm
tynk cem.wap. z gładzią gips.	1,5 cm

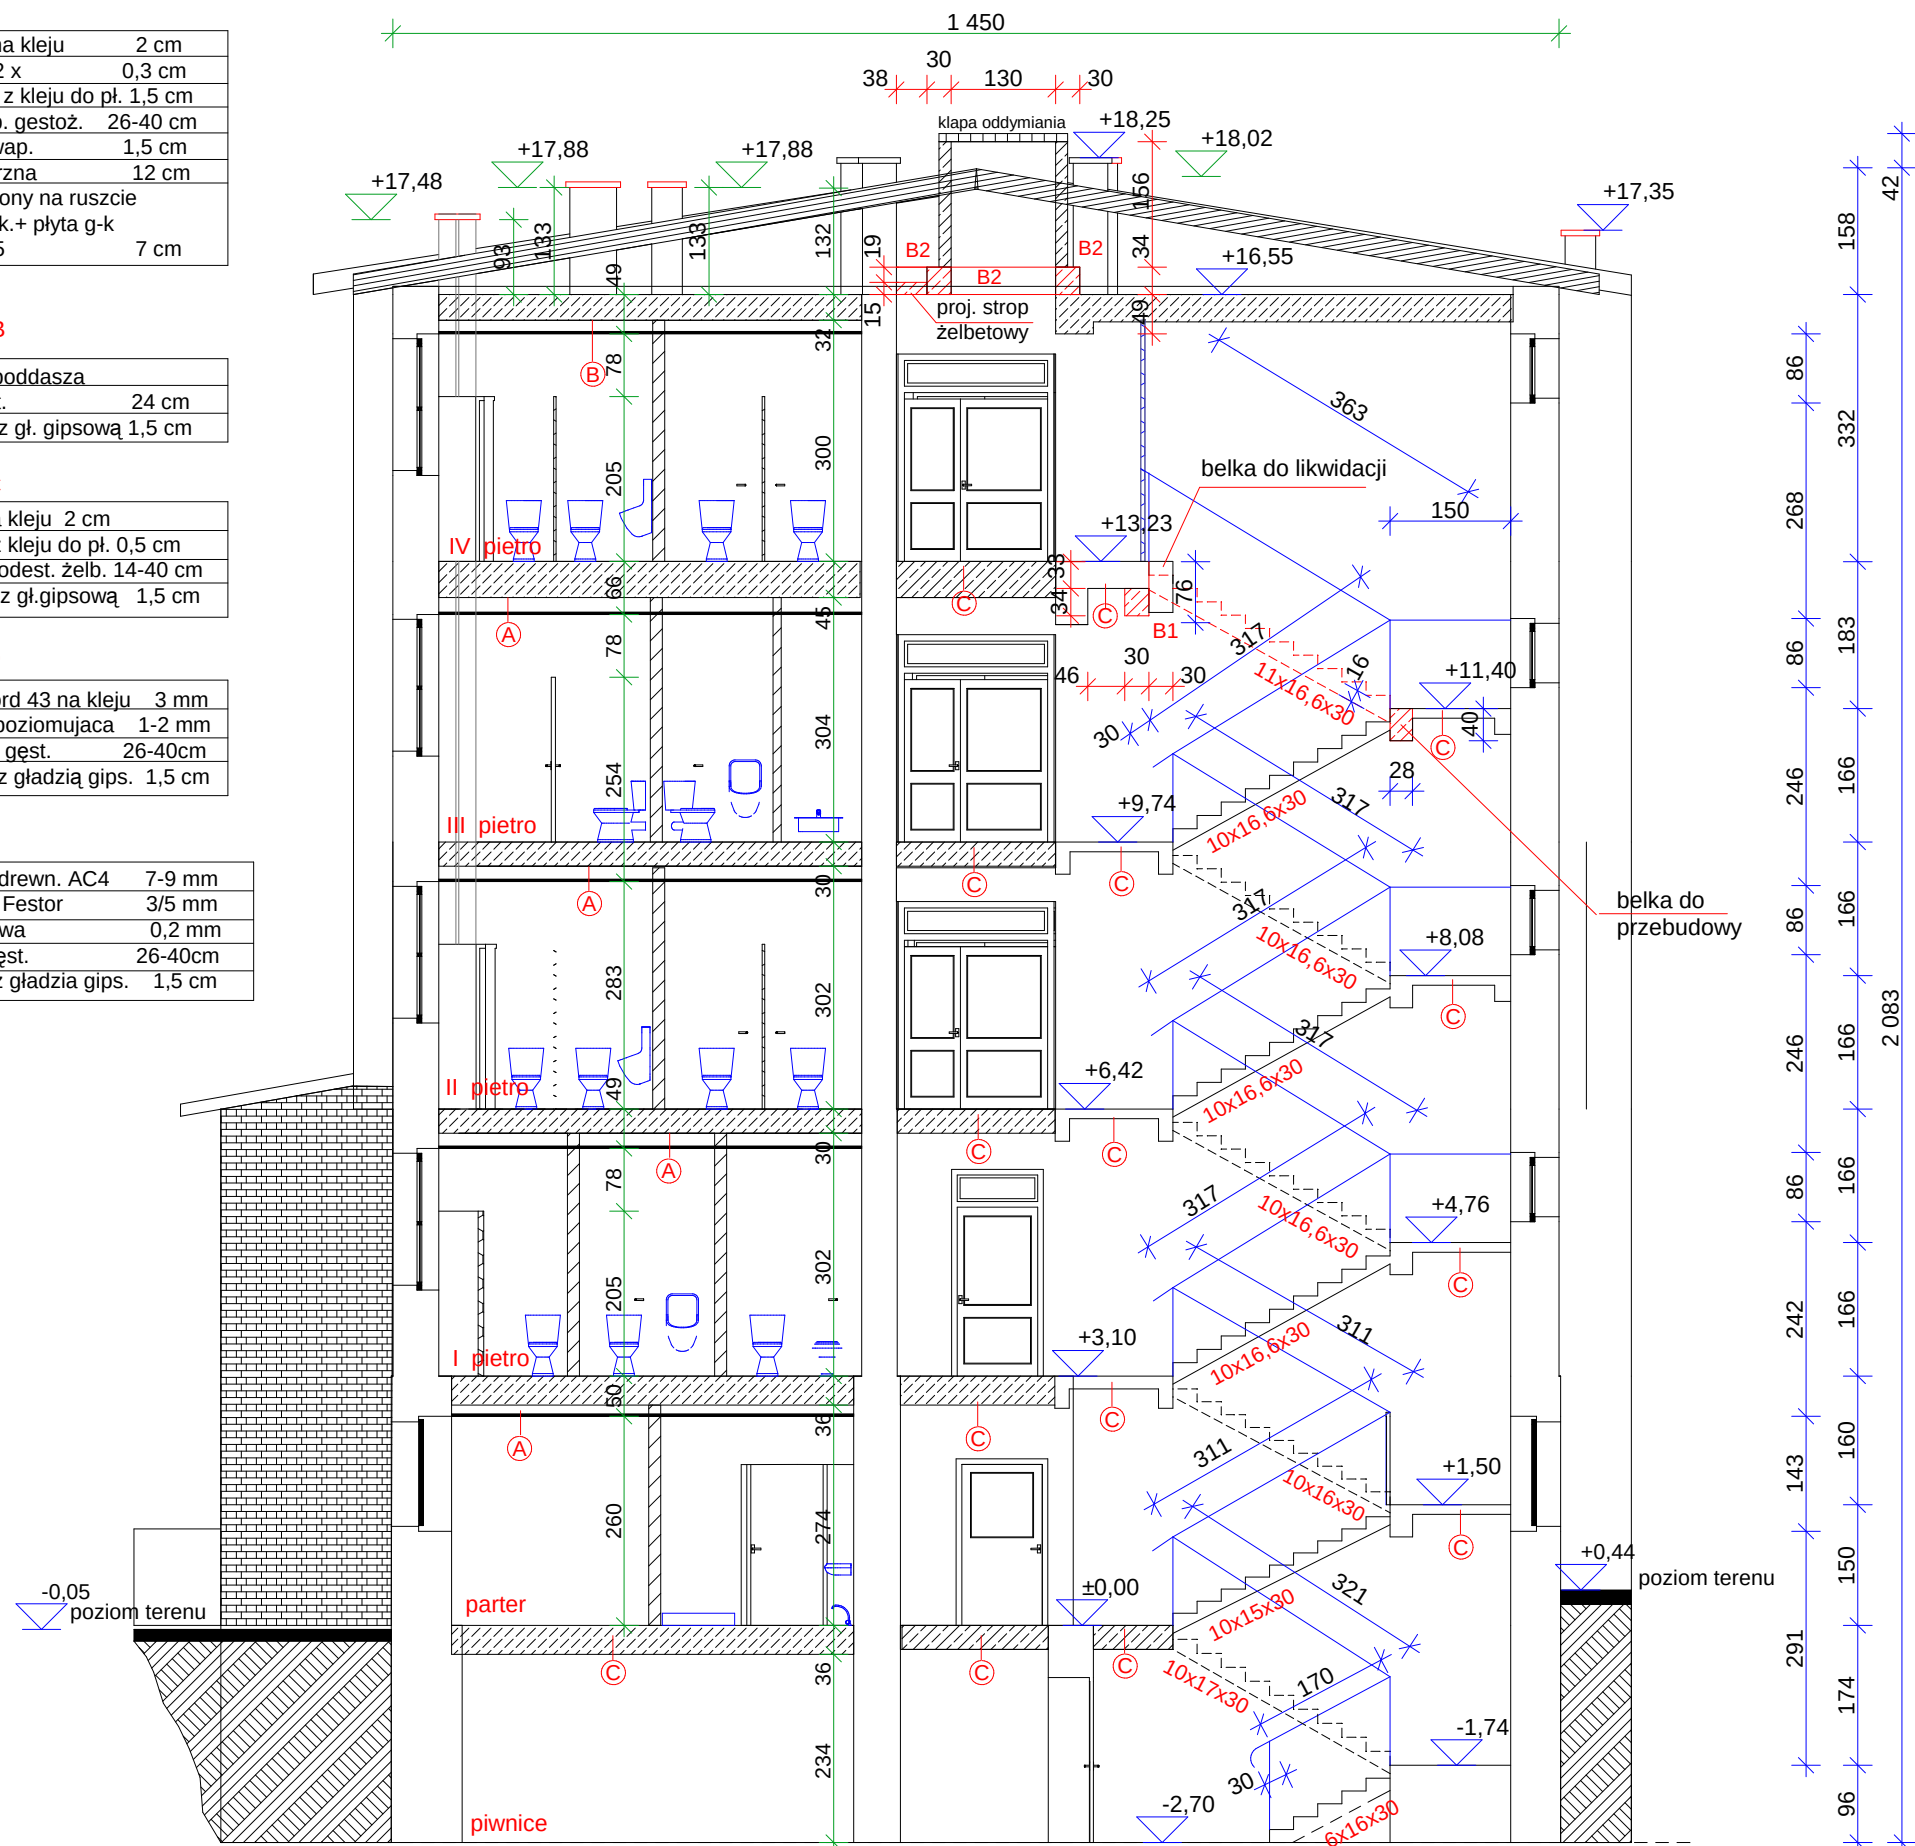

PRZEKRÓJ POPRZECZNY A4

skala 1 : 75

inwestor	STAROSTWO POWIATOWE W TARNOWSKICH GÓRACH			wykonawca	s i g m a PRZEDSIĘBIORSTWO TECHNOLOGII I EKONOMIKI BUDOWNICTWA Świętochłowice ul.Ślęzan 20/17 tel.(032) 24 58 300 0 603 436 218		
obiekt	Zespół Szkół Techn.Ekon. w Radzionkowie ul.Nałkowskiej 2			temat projektu	ZMIANA SPOSOBU UŻYTKOWANIA CZĘŚCI POM. Z.S.T.E. I MDK NA POMIESZCZENIA Z.S.S. I MDK - ETAP 1		
zespół autorski	mgr inż arch.Anna SORCZYŃSKA			nr upr.	132 /99	data	09.2008 r
	inż. Bożena JAKIMOWICZ				19 / 90	data	09.2008 r
tytuł rysunku	PRZEKRÓJ POPRZECZNY A4			nr projektu	6B/08	skala	1 : 75
						nr rys.	9