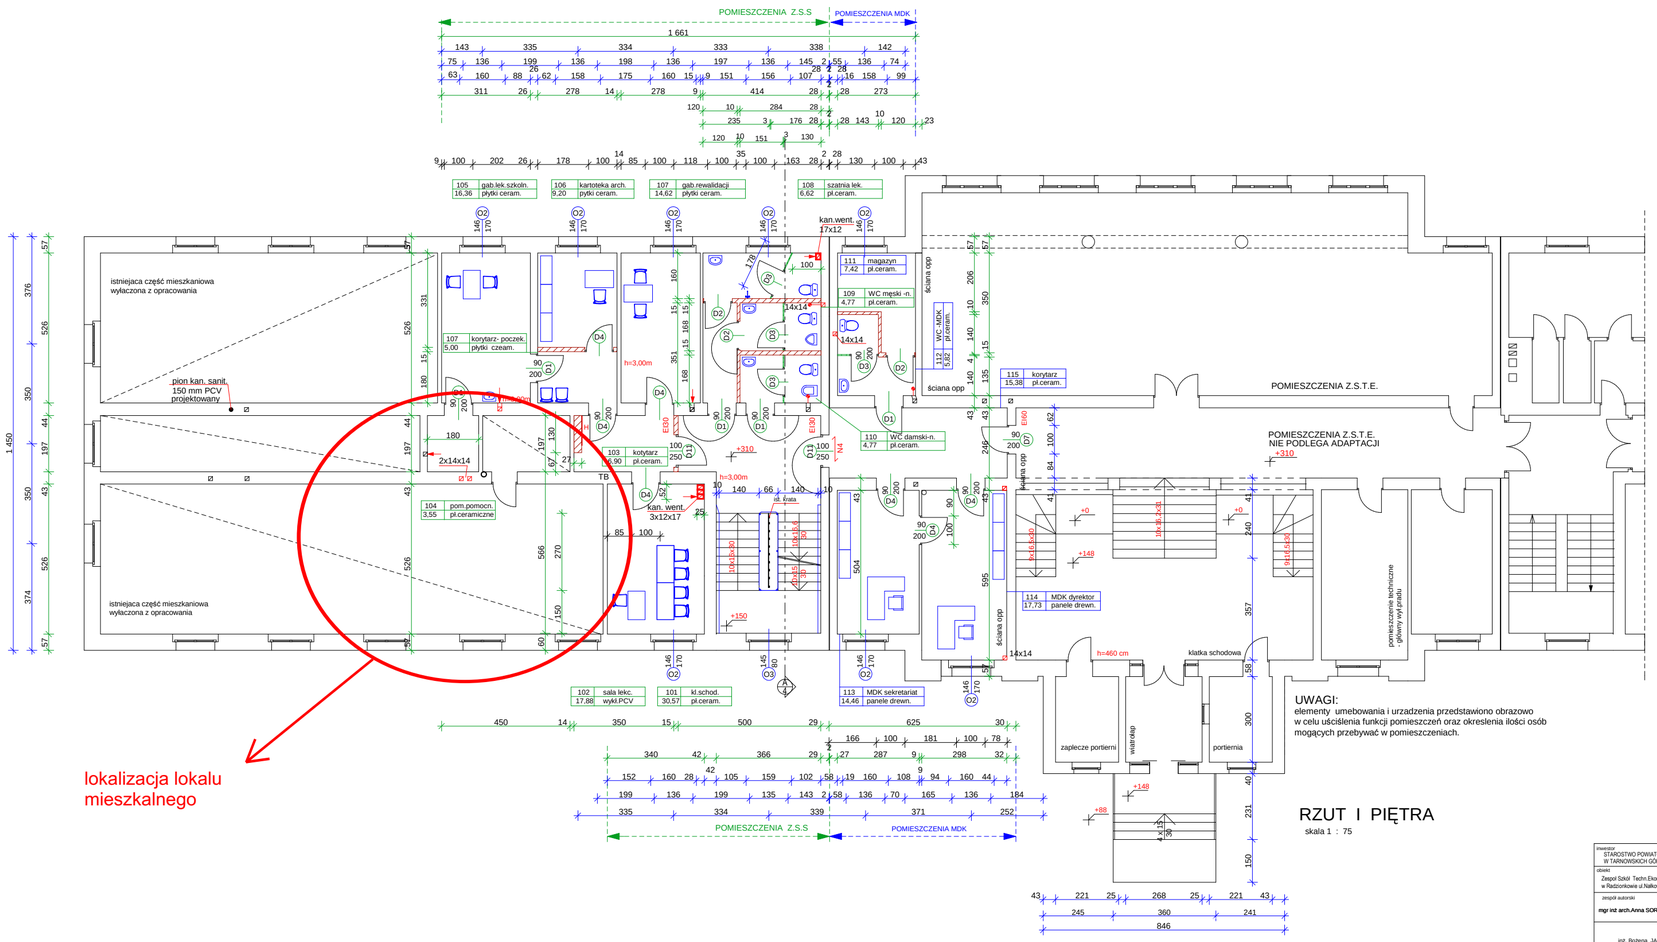

UWAGI:
elementy umebowania i urzadzenia przedstawiono obrazowo w celu uściślenia funkcji pomieszczeń oraz okreslenia ilości osób mogących przebywać w pomieszczeniach.

RZUT I PIĘTRA

skala 1 : 75

inwestor: STAROSTWO POWIATOWE W TARNOWSKICH GÓRACH	wykonawca: PRZEDSIĘBIORSTWO TECHNOLOGII I EKONOMIKI BUDOWNICTWA Świętochłowice ul.Śląska 20/17 tel.(032) 24 58 300 0 603 436 218 — s i g m a		
obiekt: Zespół Szkół Techn.Ekon. w Radzionkowie ul.Nałkowskiej 2	temat projektu: ZMIANA SPOSOBU UŻYTKOWANIA CZĘŚCI POM. Z.S.T.E. I MDK NA POMIESZCZENIA Z.S.S. I MDK - ETAP 1		
zespół autorski: mgr inż arch.Anna SORCZYŃSKA	nr upr. 132 /99	data 09.2008 r	podpis
inż. Bożena JAKIMOWICZ	19 / 90	09.2008 r	
tytuł rysunku: RZUT I PIĘTRA	nr projektu 6B/08	skala 1 : 75	nr rys. 4