


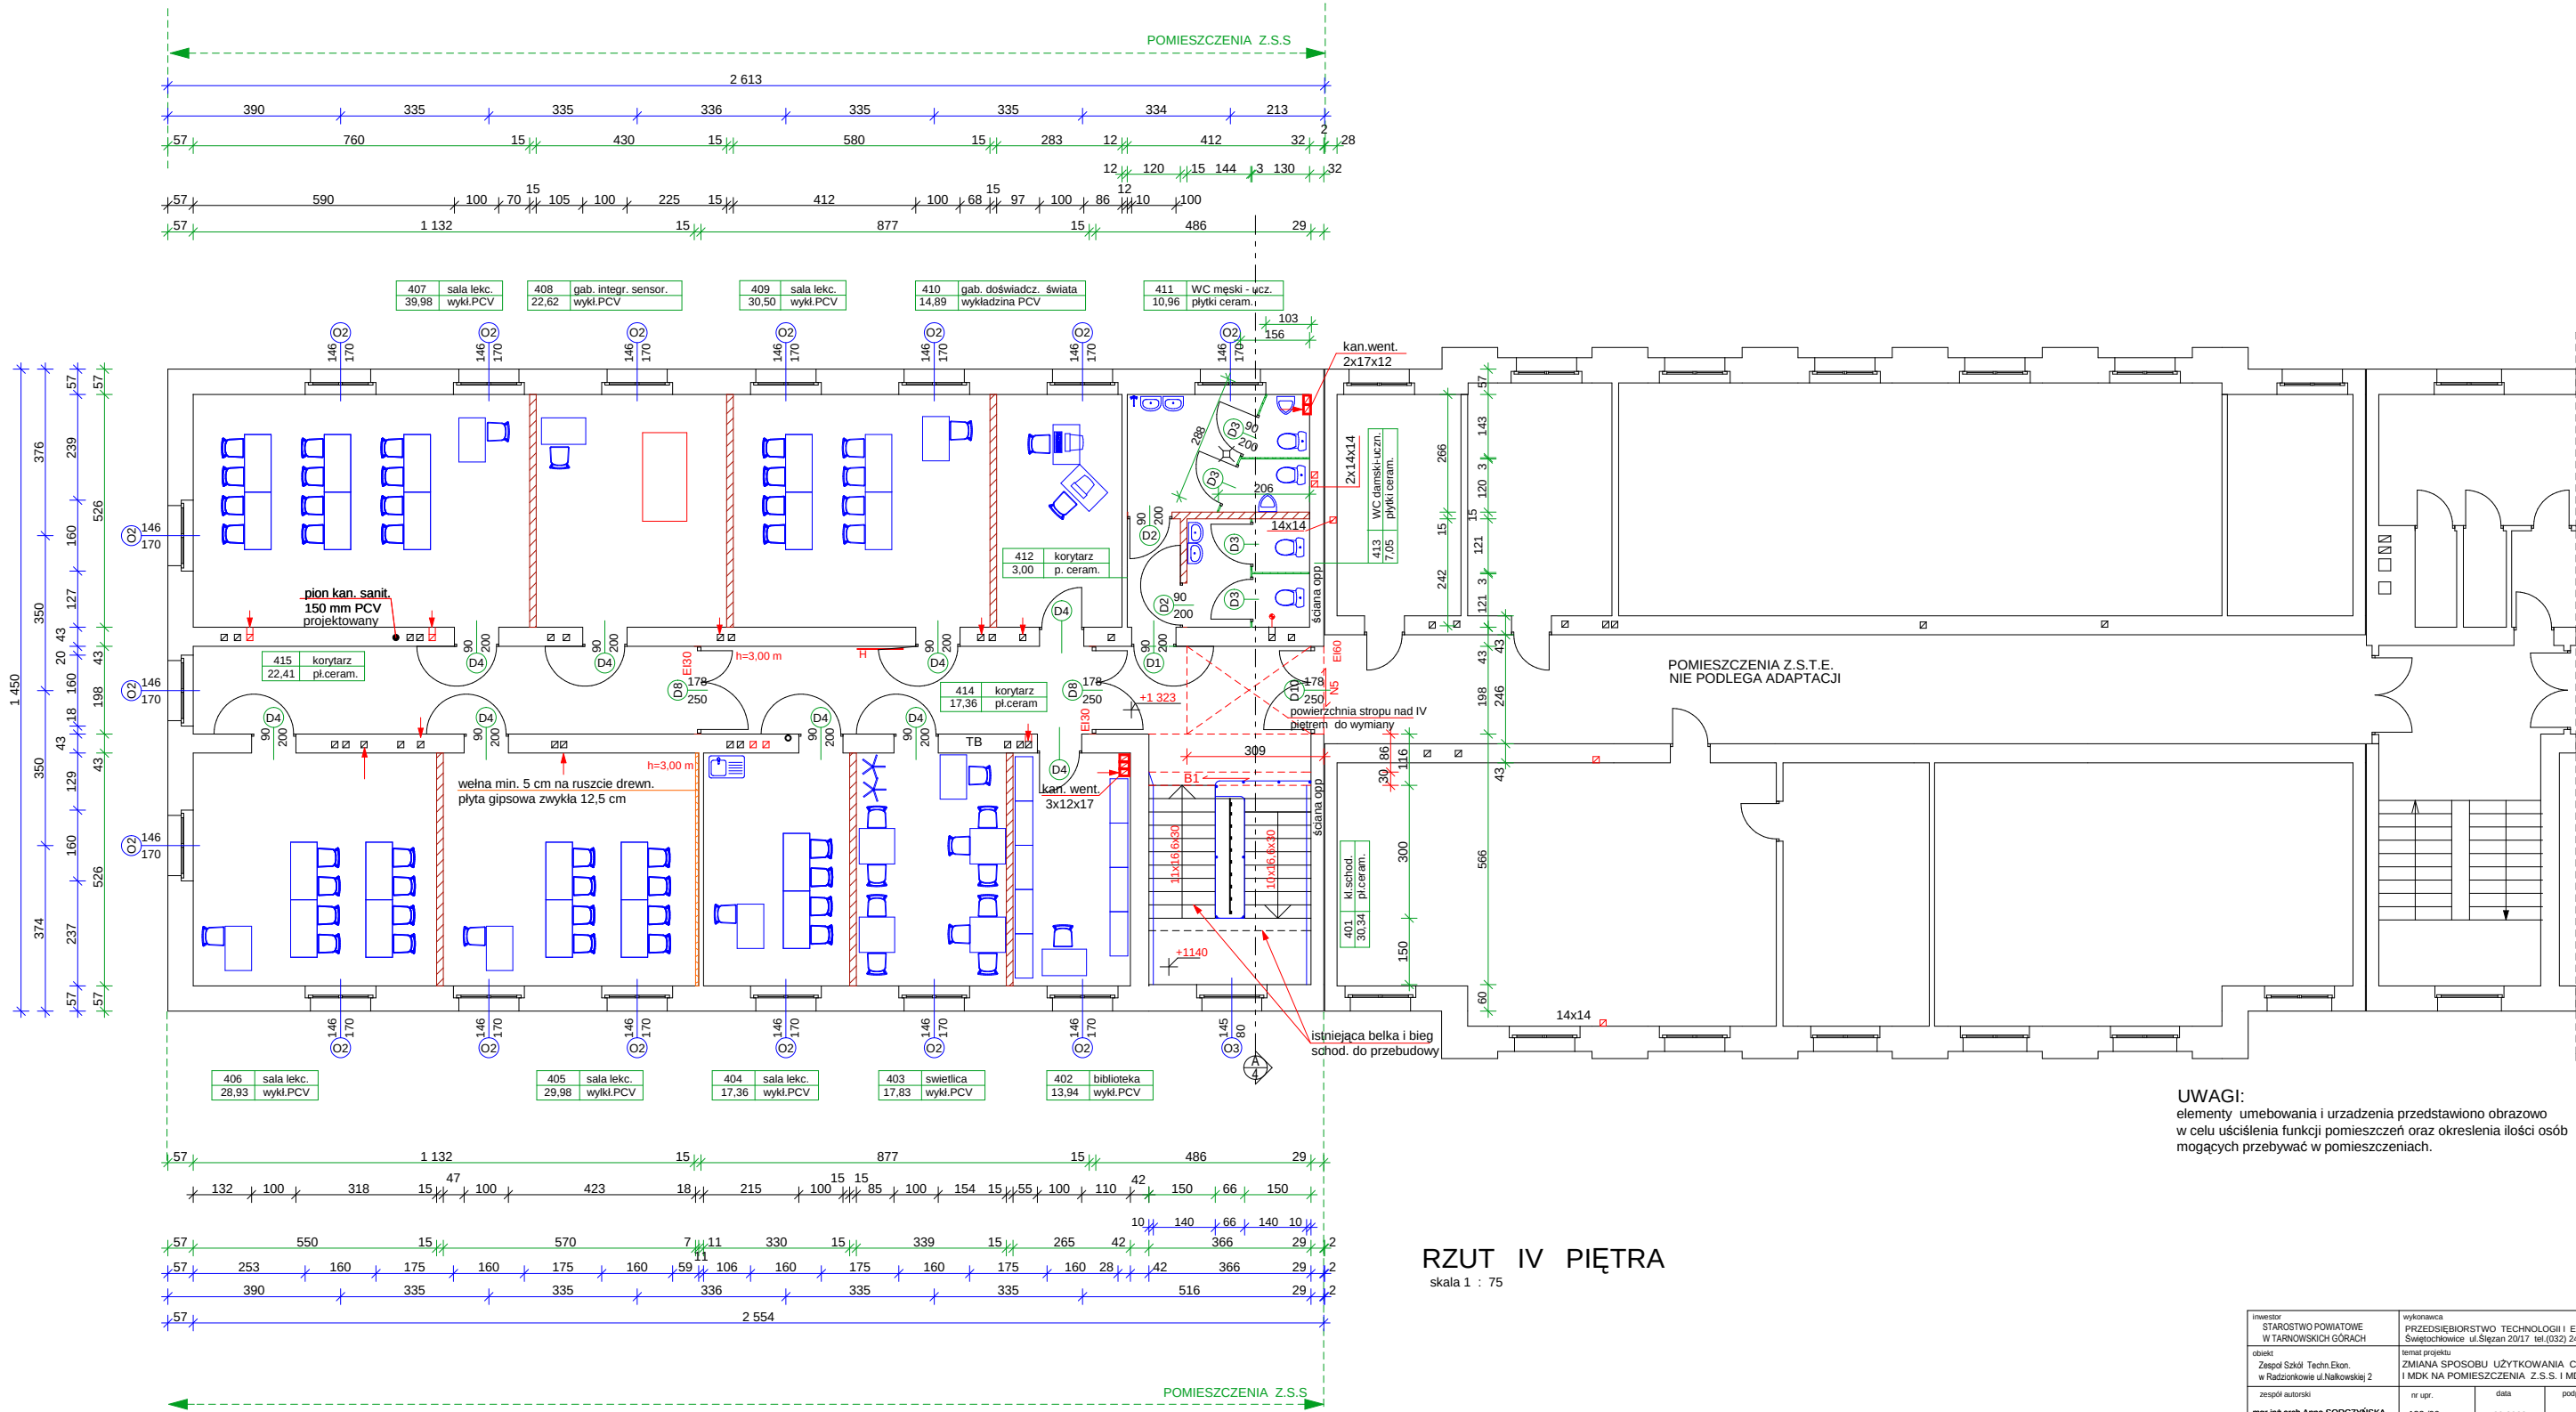

UWAGI:
elementy umeblowania i urządzenia przedstawiono obrazowo
w celu uściślenia funkcji pomieszczeń oraz określenia ilości osób
mogących przebywać w pomieszczeniach.

RZUT IV PIĘTRA
skala 1 : 75

inwestor	S I G M A		
STAROSTWO POWIATOWE W TARNOBORSKICH GÓRACH	PRZEDSIĘBIORSTWO TECHNOLOGII I EKONOMIKI BUDOWNICTWA Świętokrzyska ul. Śmigły 2017 tel.6922 24 58 300 f.693 426 238		
dokument	temat projektu		
Zaprosz. Bud. Techn. Eksp. w Rozporządzeniu o Wykazie 2	ZMIANA SPOSOBU UŻYTKOWANIA CZĘŚCI POM. Z.S.T.E. I MOK NA POMIESZCZENIA Z.S.S. I MOK - ETAP I		
zespół autorski	nr dop.	data	podpis
mgr inż. arch. Anna SORCZYŃSKA	132/99	09.2008 r.	
inż. Bożena JAKIMOWICZ	19/90	09.2008 r.	
tytuł rysunku	RZUT IV PIĘTRA		nr projektu 68/08
	skala 1:75	strona 7	nr rys. 7