


II PIĘTRO

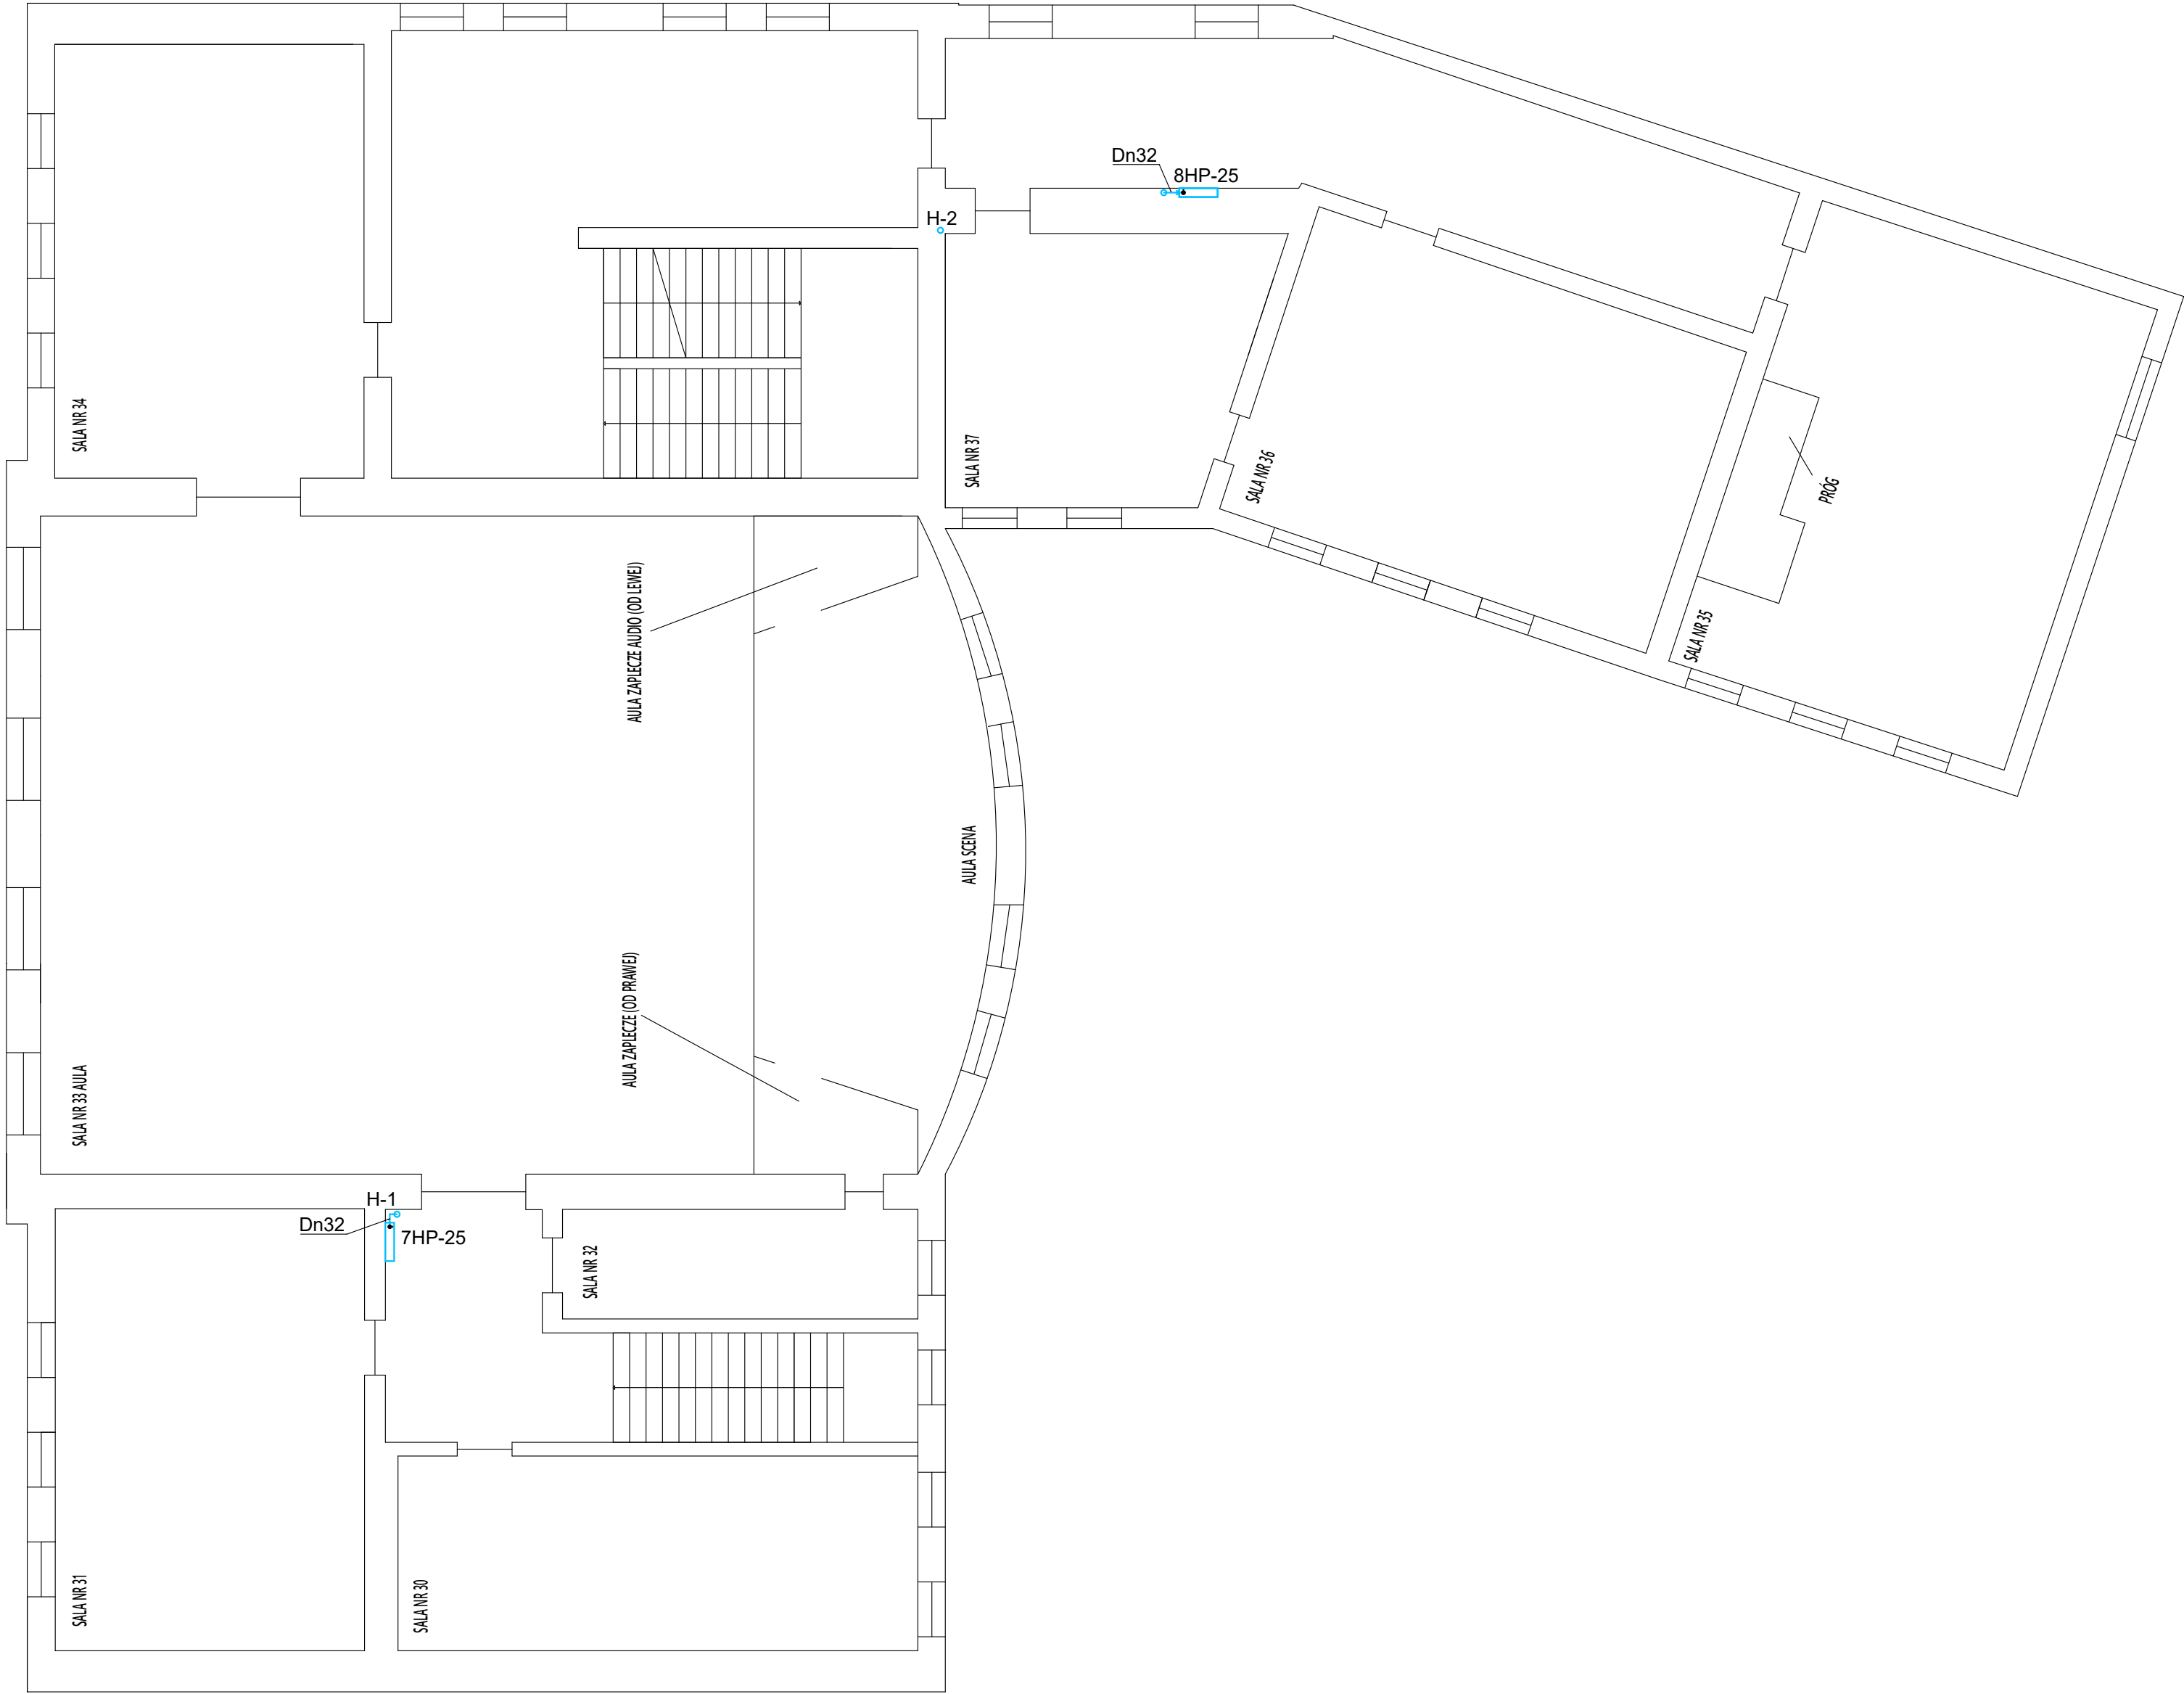

INWESTOR			Powiat Tarnogórski ul.Karłuszowice 5 42–600 Tarnowskie Góry	
INWESTYCJA			Modernizacja inwestycji hydrantowej w budynku Wieloprofilowego Zespołu Szkół przy ul. Sienkiewicza 6 w Tarnowskich Górach	
gł. projektant:	nr uprawnień:	podpis:	ul. Piwowska 3 54–066 Wrocław	NIP 895–000–70–67
inż. Marek Babicki	261/83/WBPP		nr projektu :	2024–10
inż. Weronika Mazur			PT	ID/27/2024
branża :			sanitarna	data : 08.2024
skala :			1:100	nr rys : 5
temat rysunku:			Instalacja hydrantowa – rzut II piętro	